








**PLAN AT EL. 25.150 (TOS) (U.N.O.)**  
**ПЛАН НА ОТМ.25.150(ТОС) (ЕСЛИ НЕ УКАЗАНО ИНОЕ)**  
 ALL HORIZONTAL BRACINGS ARE AT EL. 210 mm (U.N.O.)  
 ВСЕ ГОРИЗОНТАЛЬНЫЕ СВЯЗИ НАХОДЯТСЯ НА ОТМ.-210 мм (ЕСЛИ НЕ УКАЗАНО ИНОЕ)

**PLAN AT EL. 29.150 (TOS) (U.N.O.)**  
**ПЛАН НА ОТМ.29.150(ТОС) (ЕСЛИ НЕ УКАЗАНО ИНОЕ)**  
 ALL HORIZONTAL BRACINGS ARE AT EL. 210 mm (U.N.O.)  
 ВСЕ ГОРИЗОНТАЛЬНЫЕ СВЯЗИ НАХОДЯТСЯ НА ОТМ.-210 мм (ЕСЛИ НЕ УКАЗАНО ИНОЕ)

**PLAN AT EL. 33.200 (TOS) (U.N.O.)**  
**ПЛАН НА ОТМ.33.200(ТОС) (ЕСЛИ НЕ УКАЗАНО ИНОЕ)**  
 ALL HORIZONTAL BRACINGS ARE AT EL. 210 mm (U.N.O.)  
 ВСЕ ГОРИЗОНТАЛЬНЫЕ СВЯЗИ НАХОДЯТСЯ НА ОТМ.-210 мм (ЕСЛИ НЕ УКАЗАНО ИНОЕ)

**PLAN AT EL. 38.750 (TOS) (U.N.O.)**  
**ПЛАН НА ОТМ.38.750(ТОС) (ЕСЛИ НЕ УКАЗАНО ИНОЕ)**  
 ALL HORIZONTAL BRACINGS ARE AT EL. 100 mm (U.N.O.)  
 ВСЕ ГОРИЗОНТАЛЬНЫЕ СВЯЗИ НАХОДЯТСЯ НА ОТМ.-100 мм (ЕСЛИ НЕ УКАЗАНО ИНОЕ)




**PLAN AT EL. 36.600 (TOS) (U.N.O.)**  
**ПЛАН НА ОТМ.36.600(ТОС) (ЕСЛИ НЕ УКАЗАНО ИНОЕ)**  
 ALL HORIZONTAL BRACINGS ARE AT EL. 100 mm (U.N.O.)  
 ВСЕ ГОРИЗОНТАЛЬНЫЕ СВЯЗИ НАХОДЯТСЯ НА ОТМ.-100 мм (ЕСЛИ НЕ УКАЗАНО ИНОЕ)

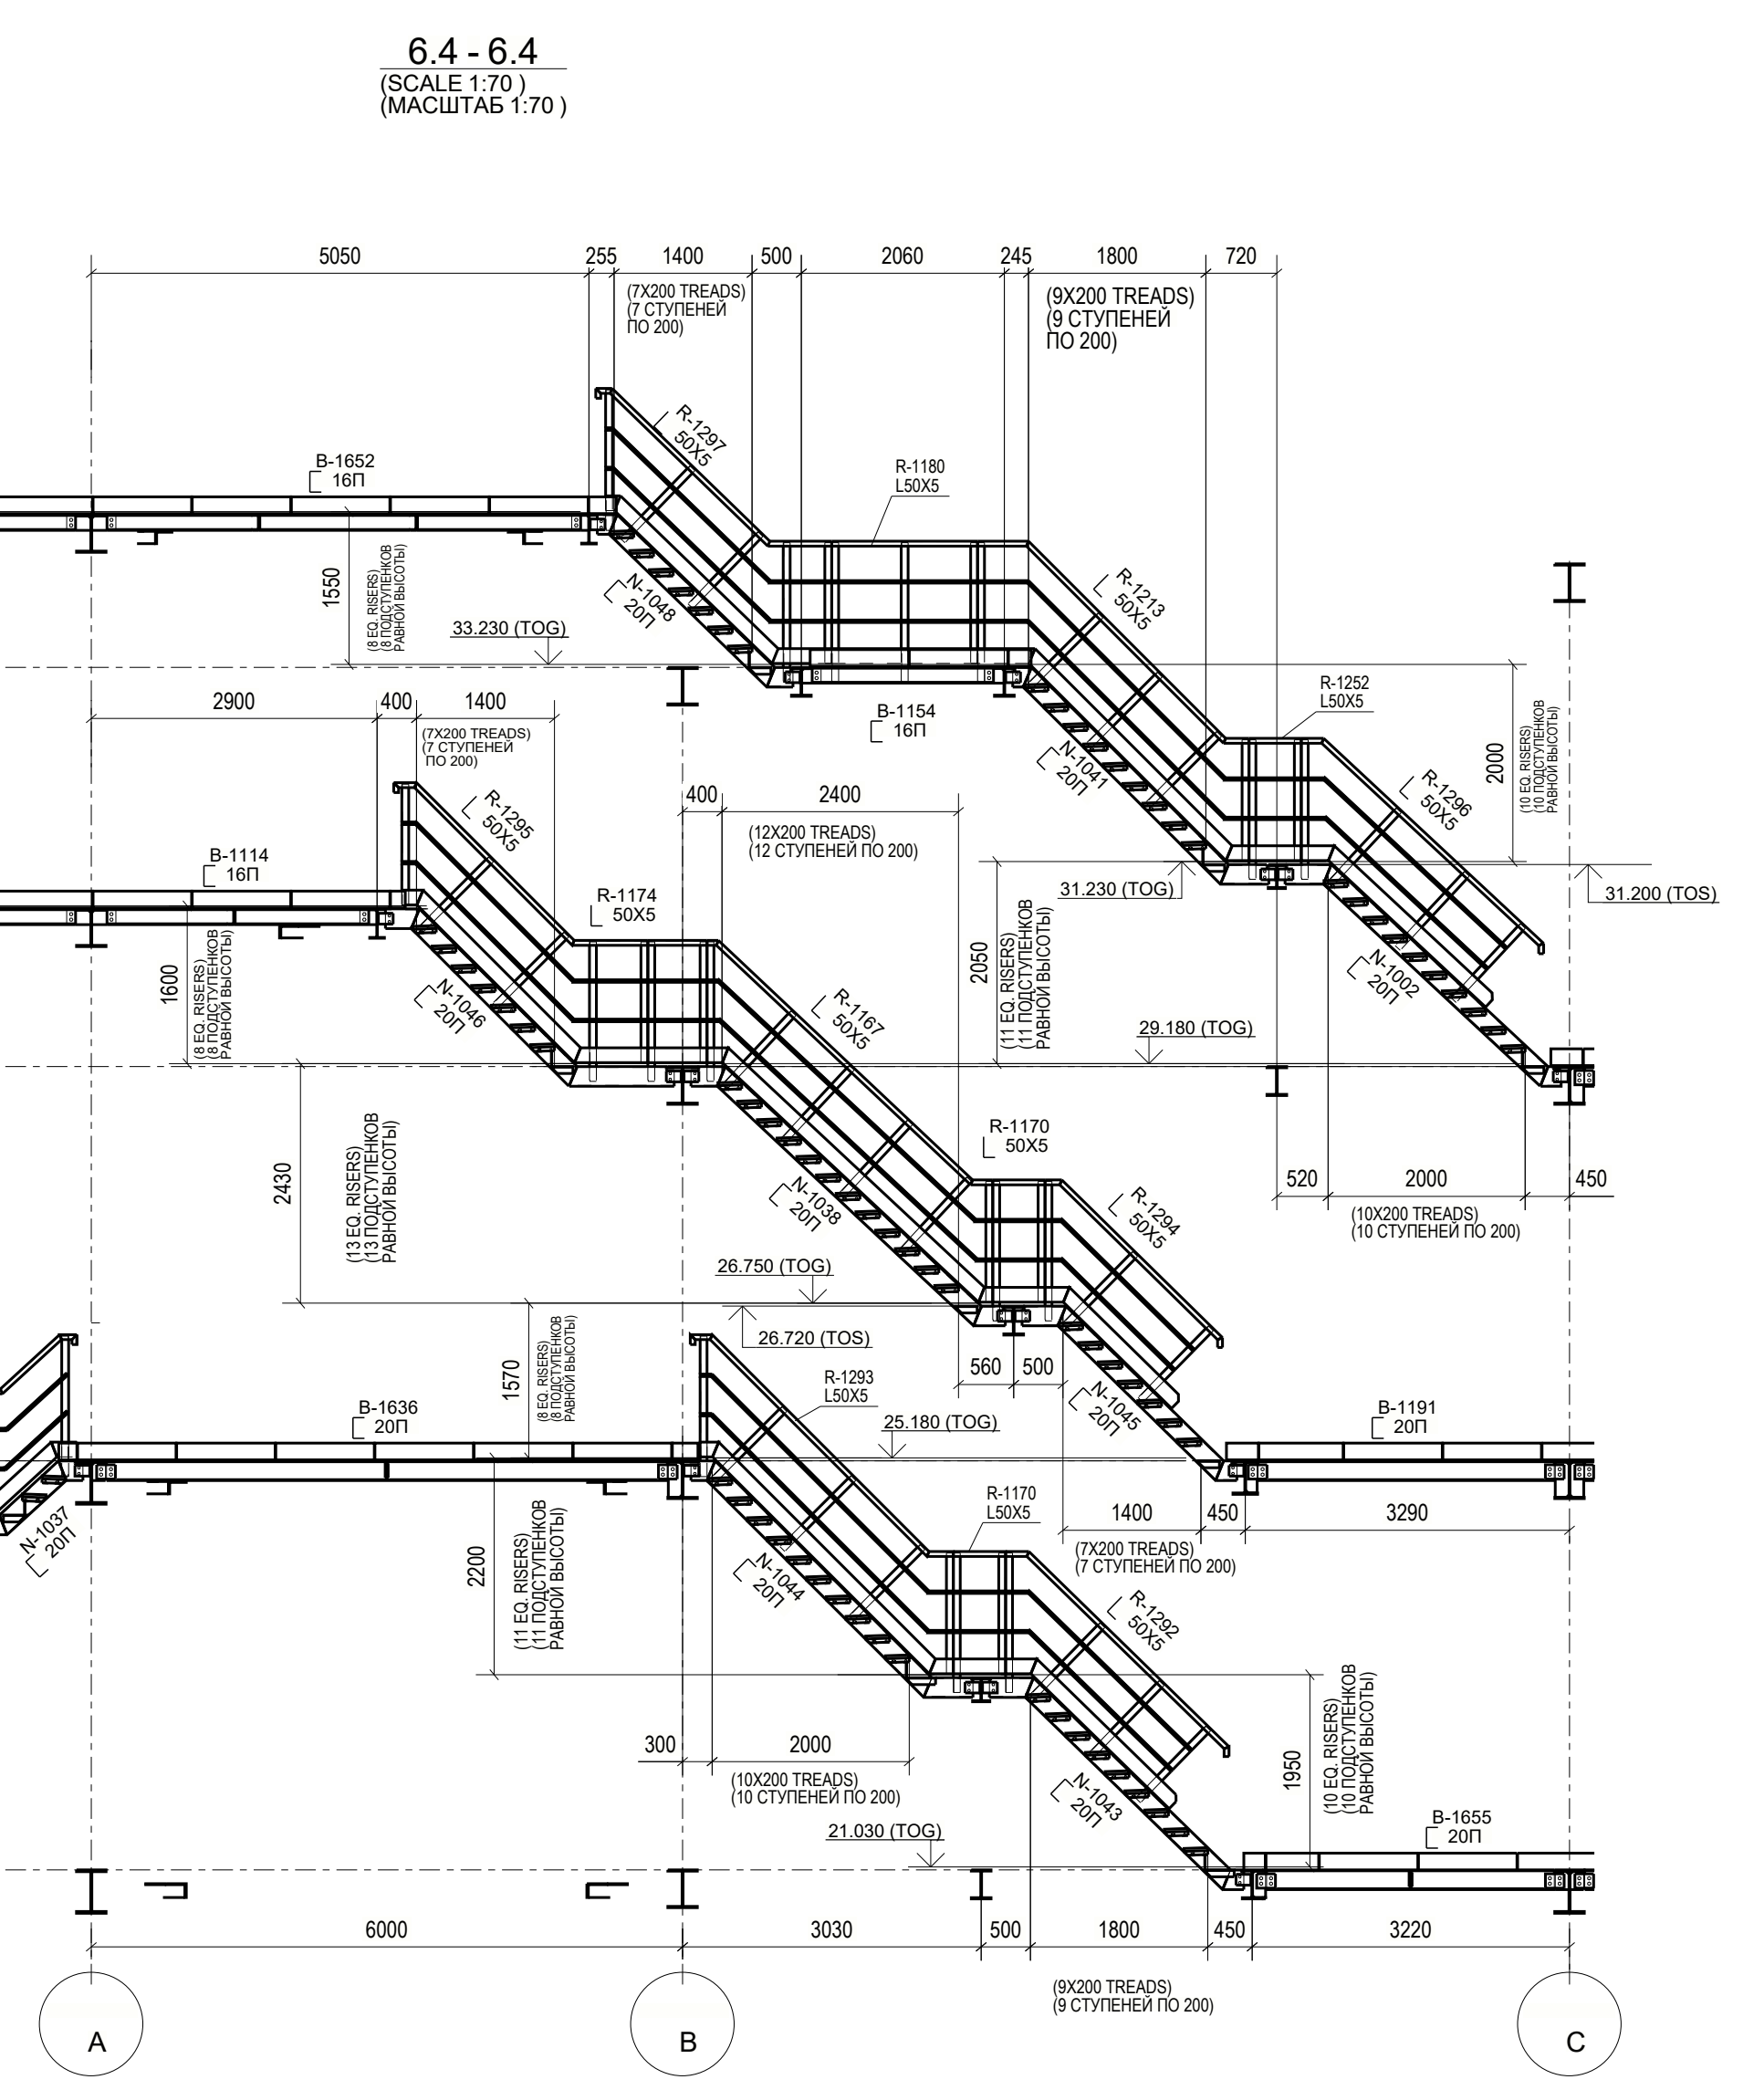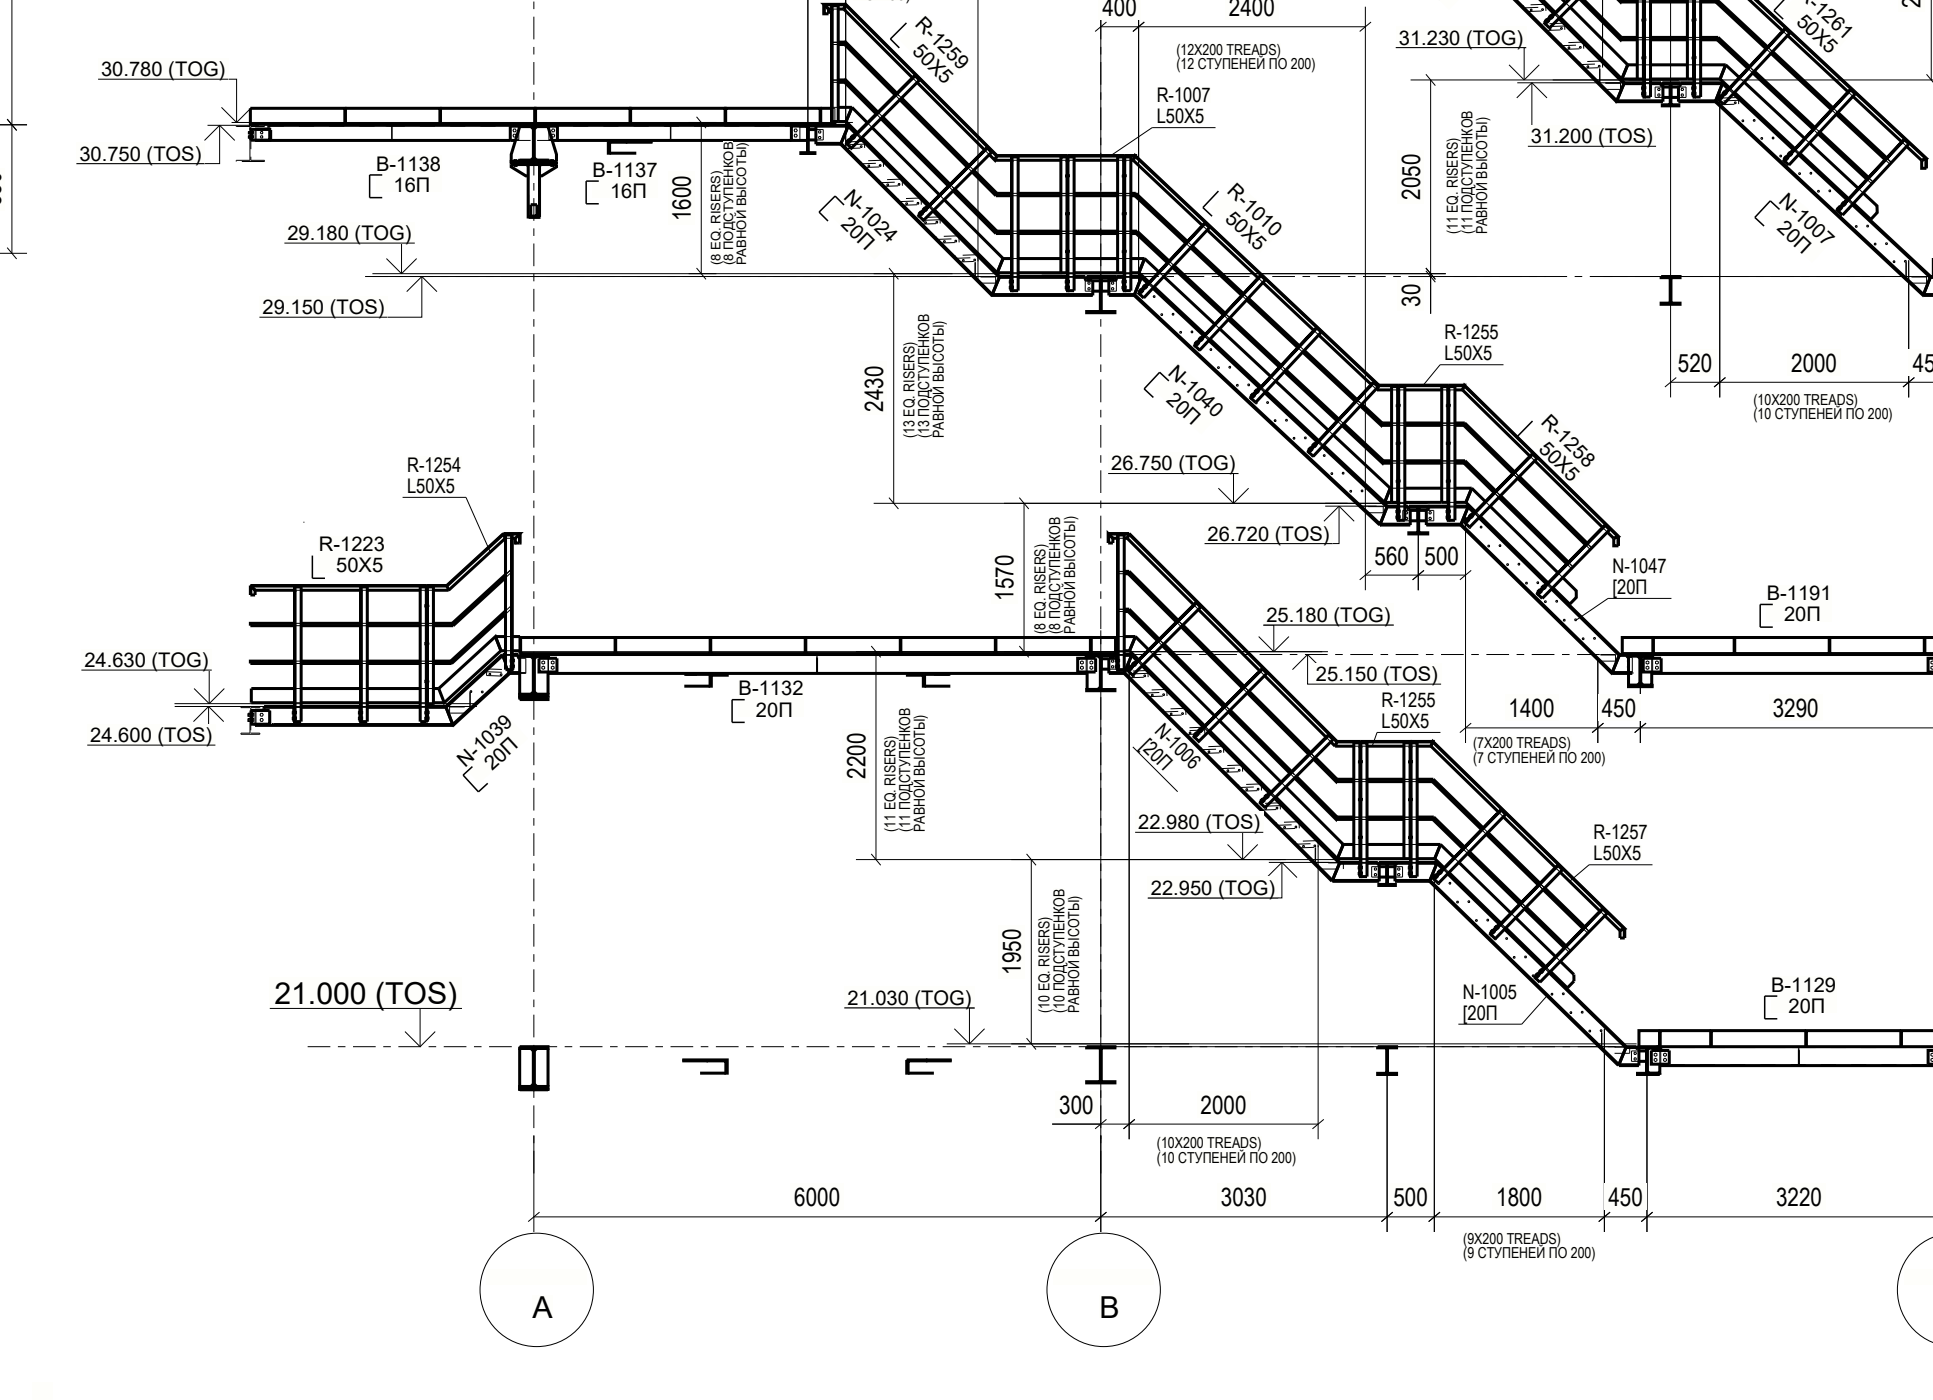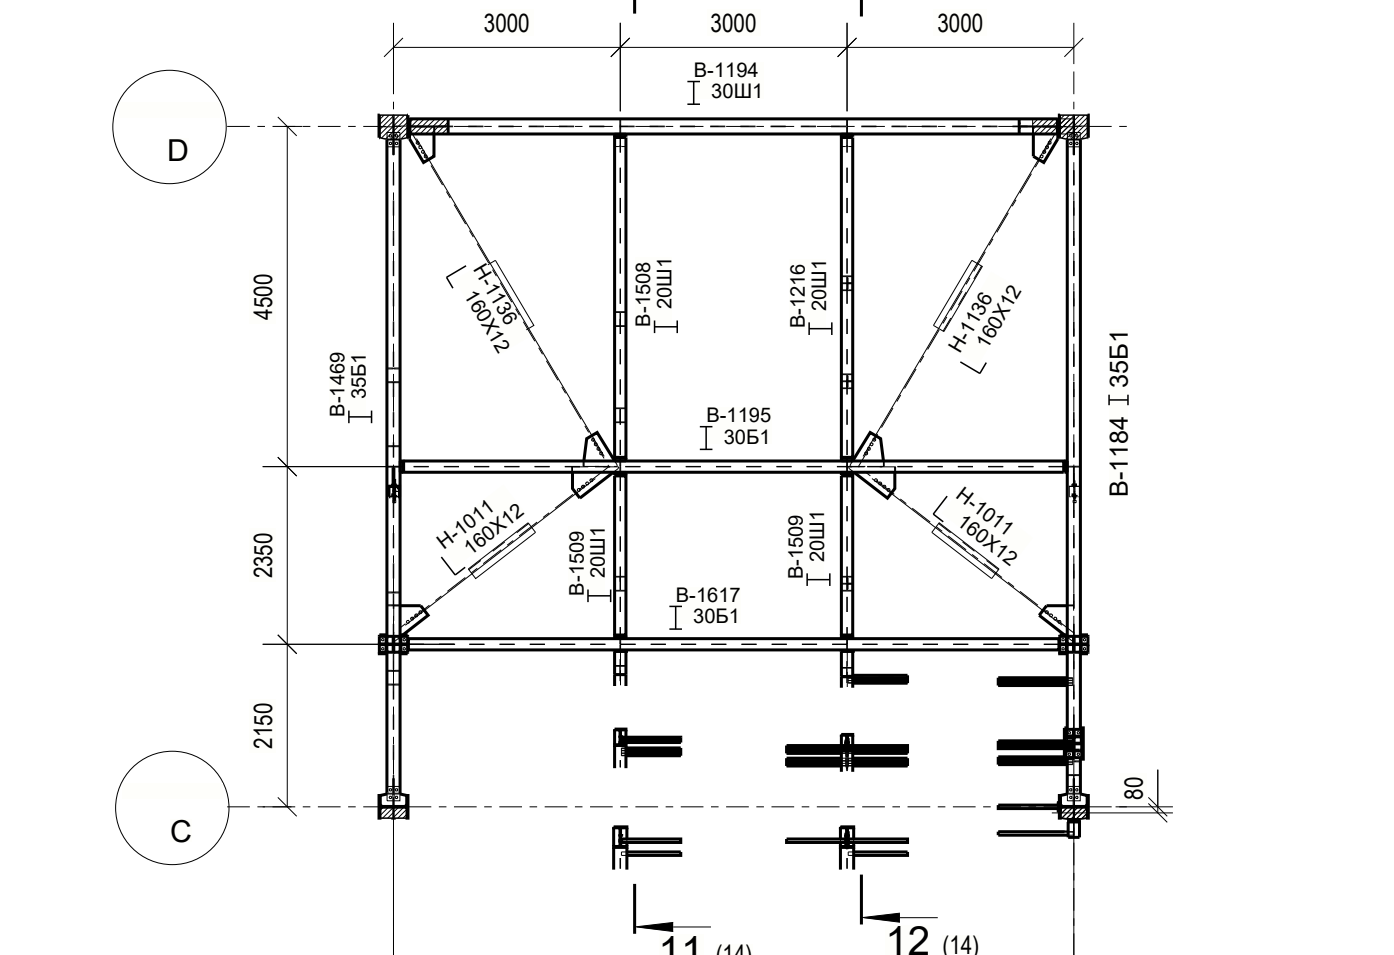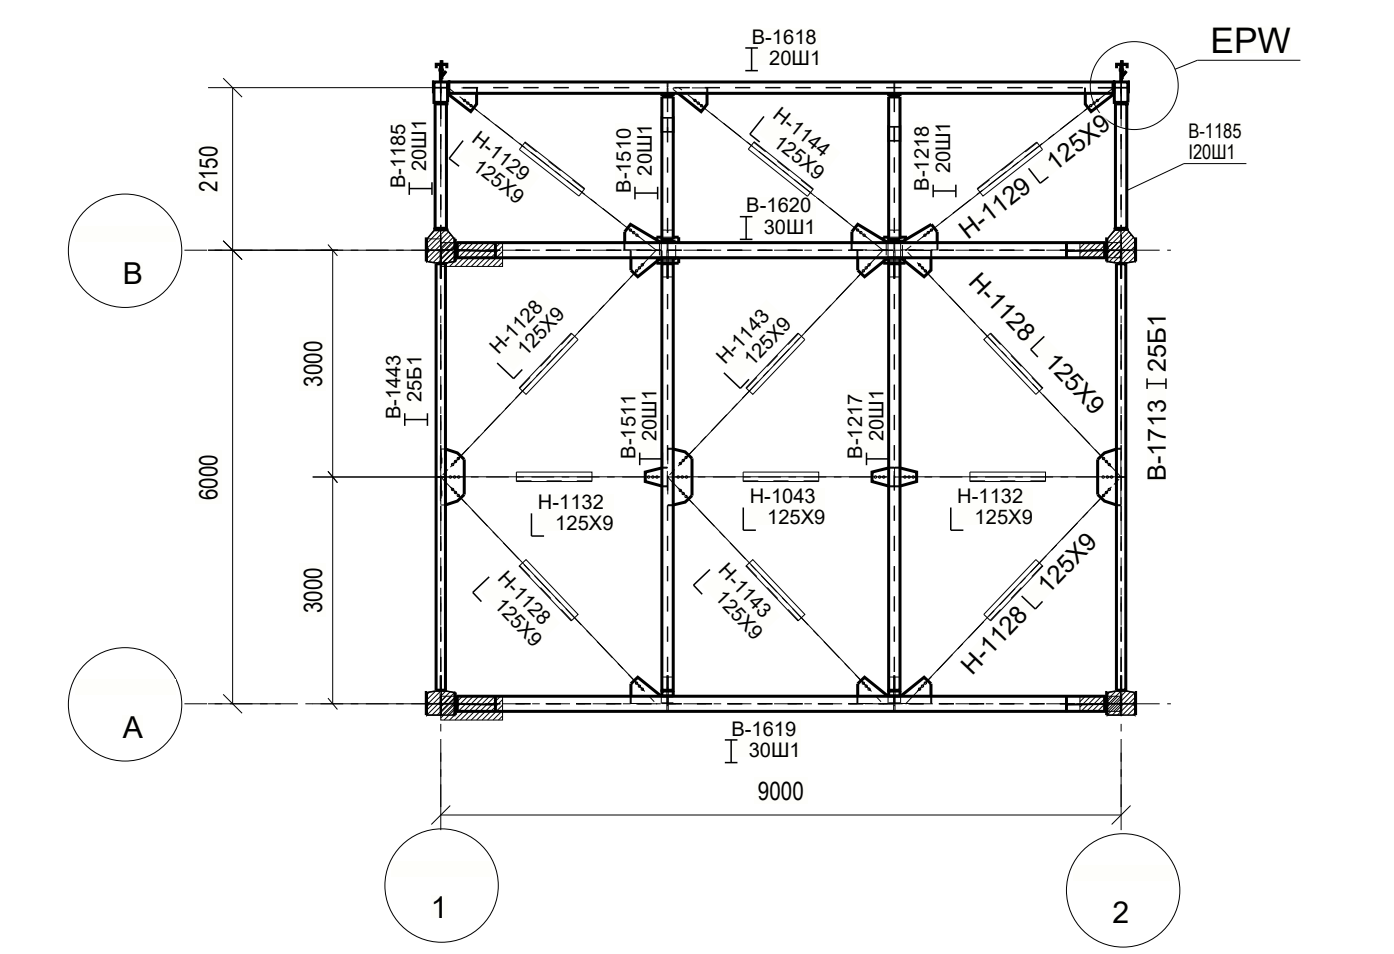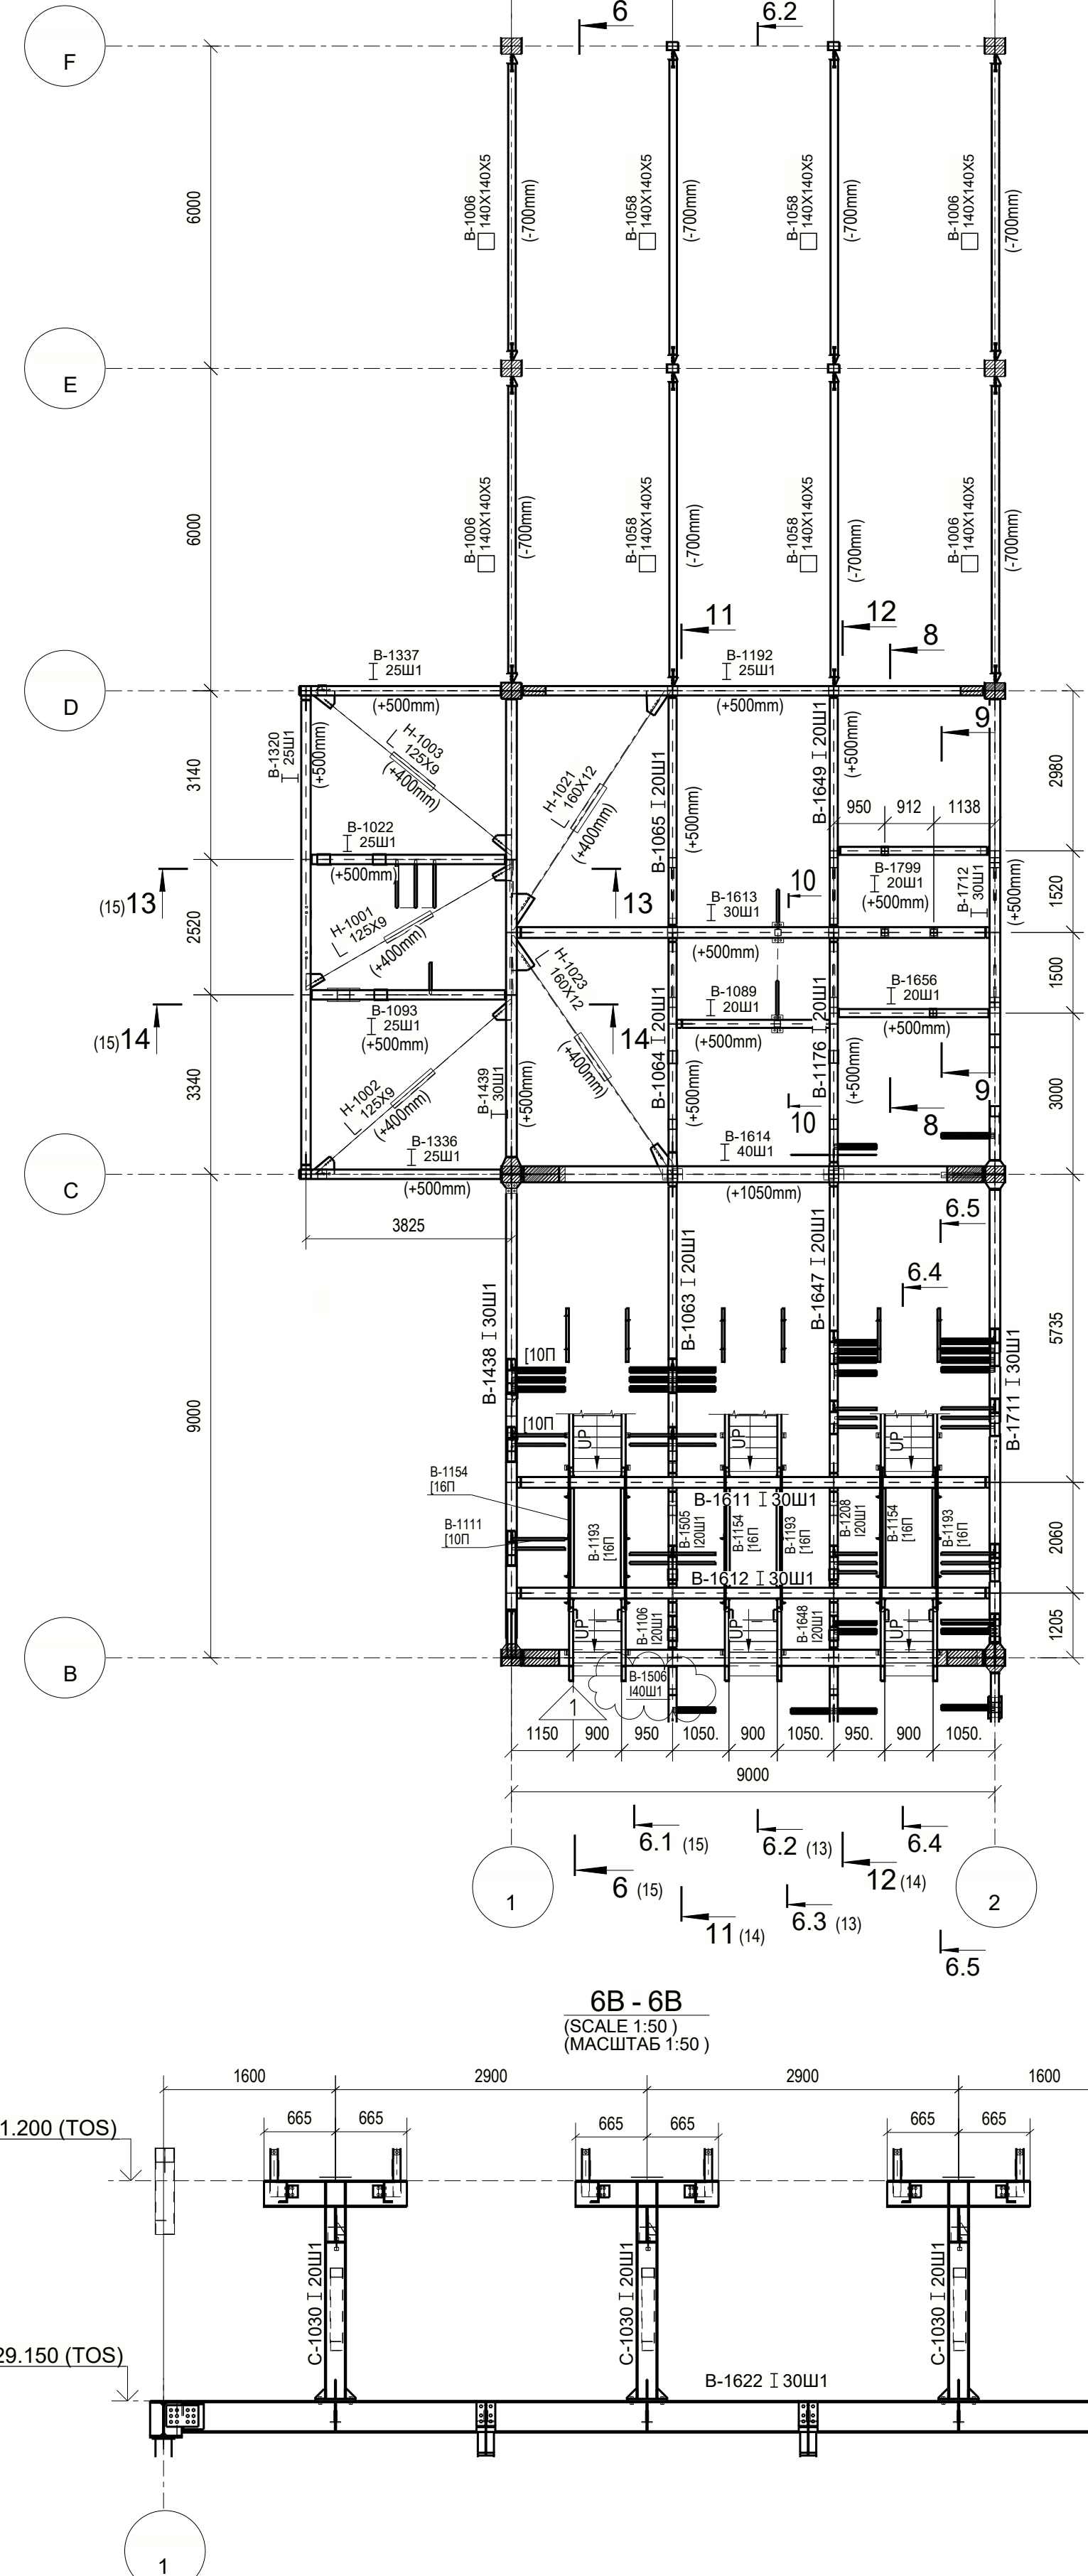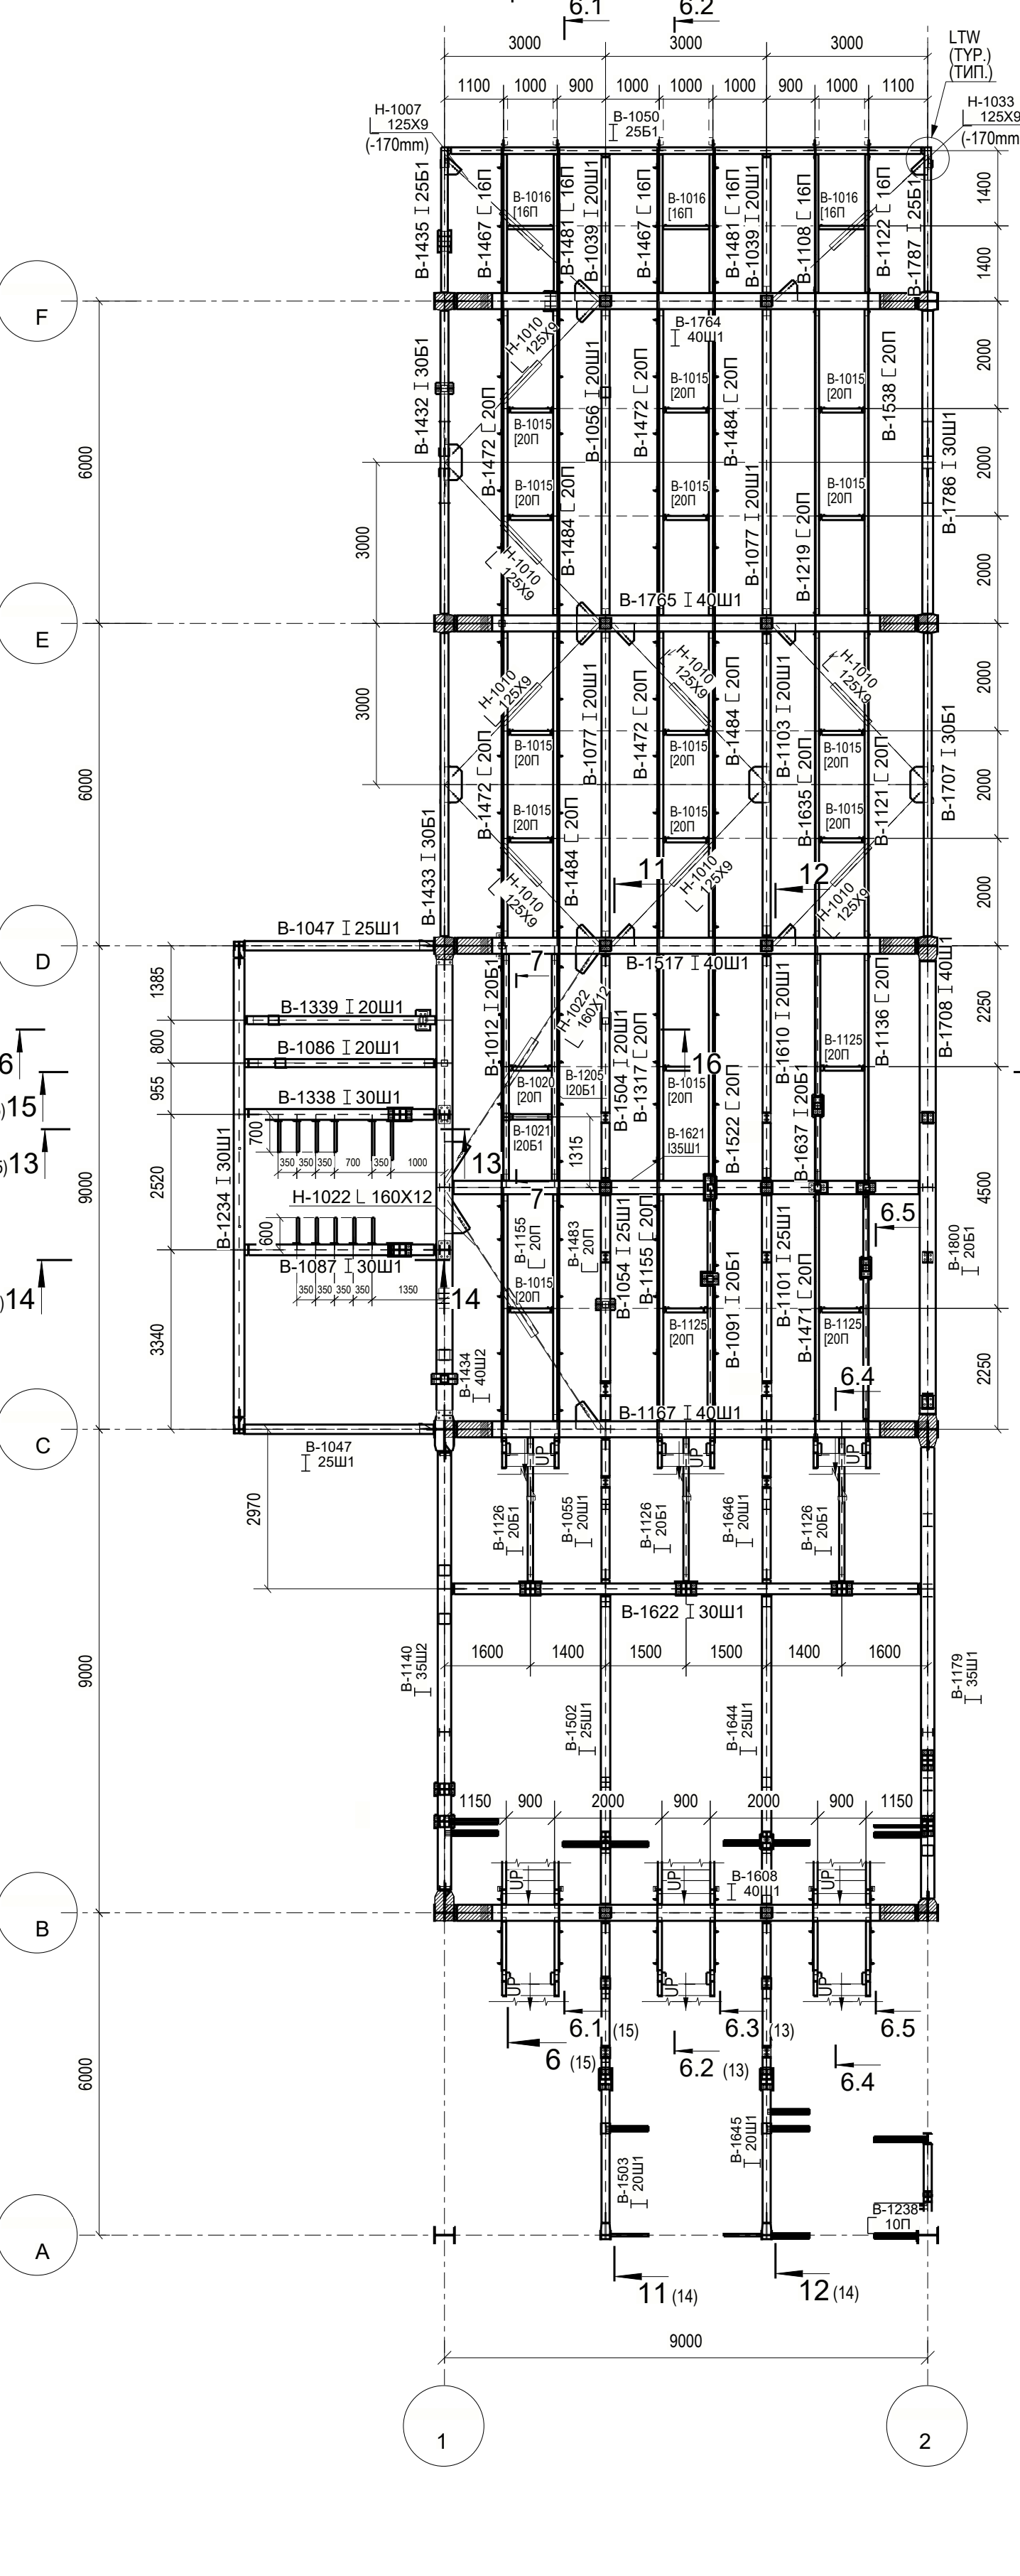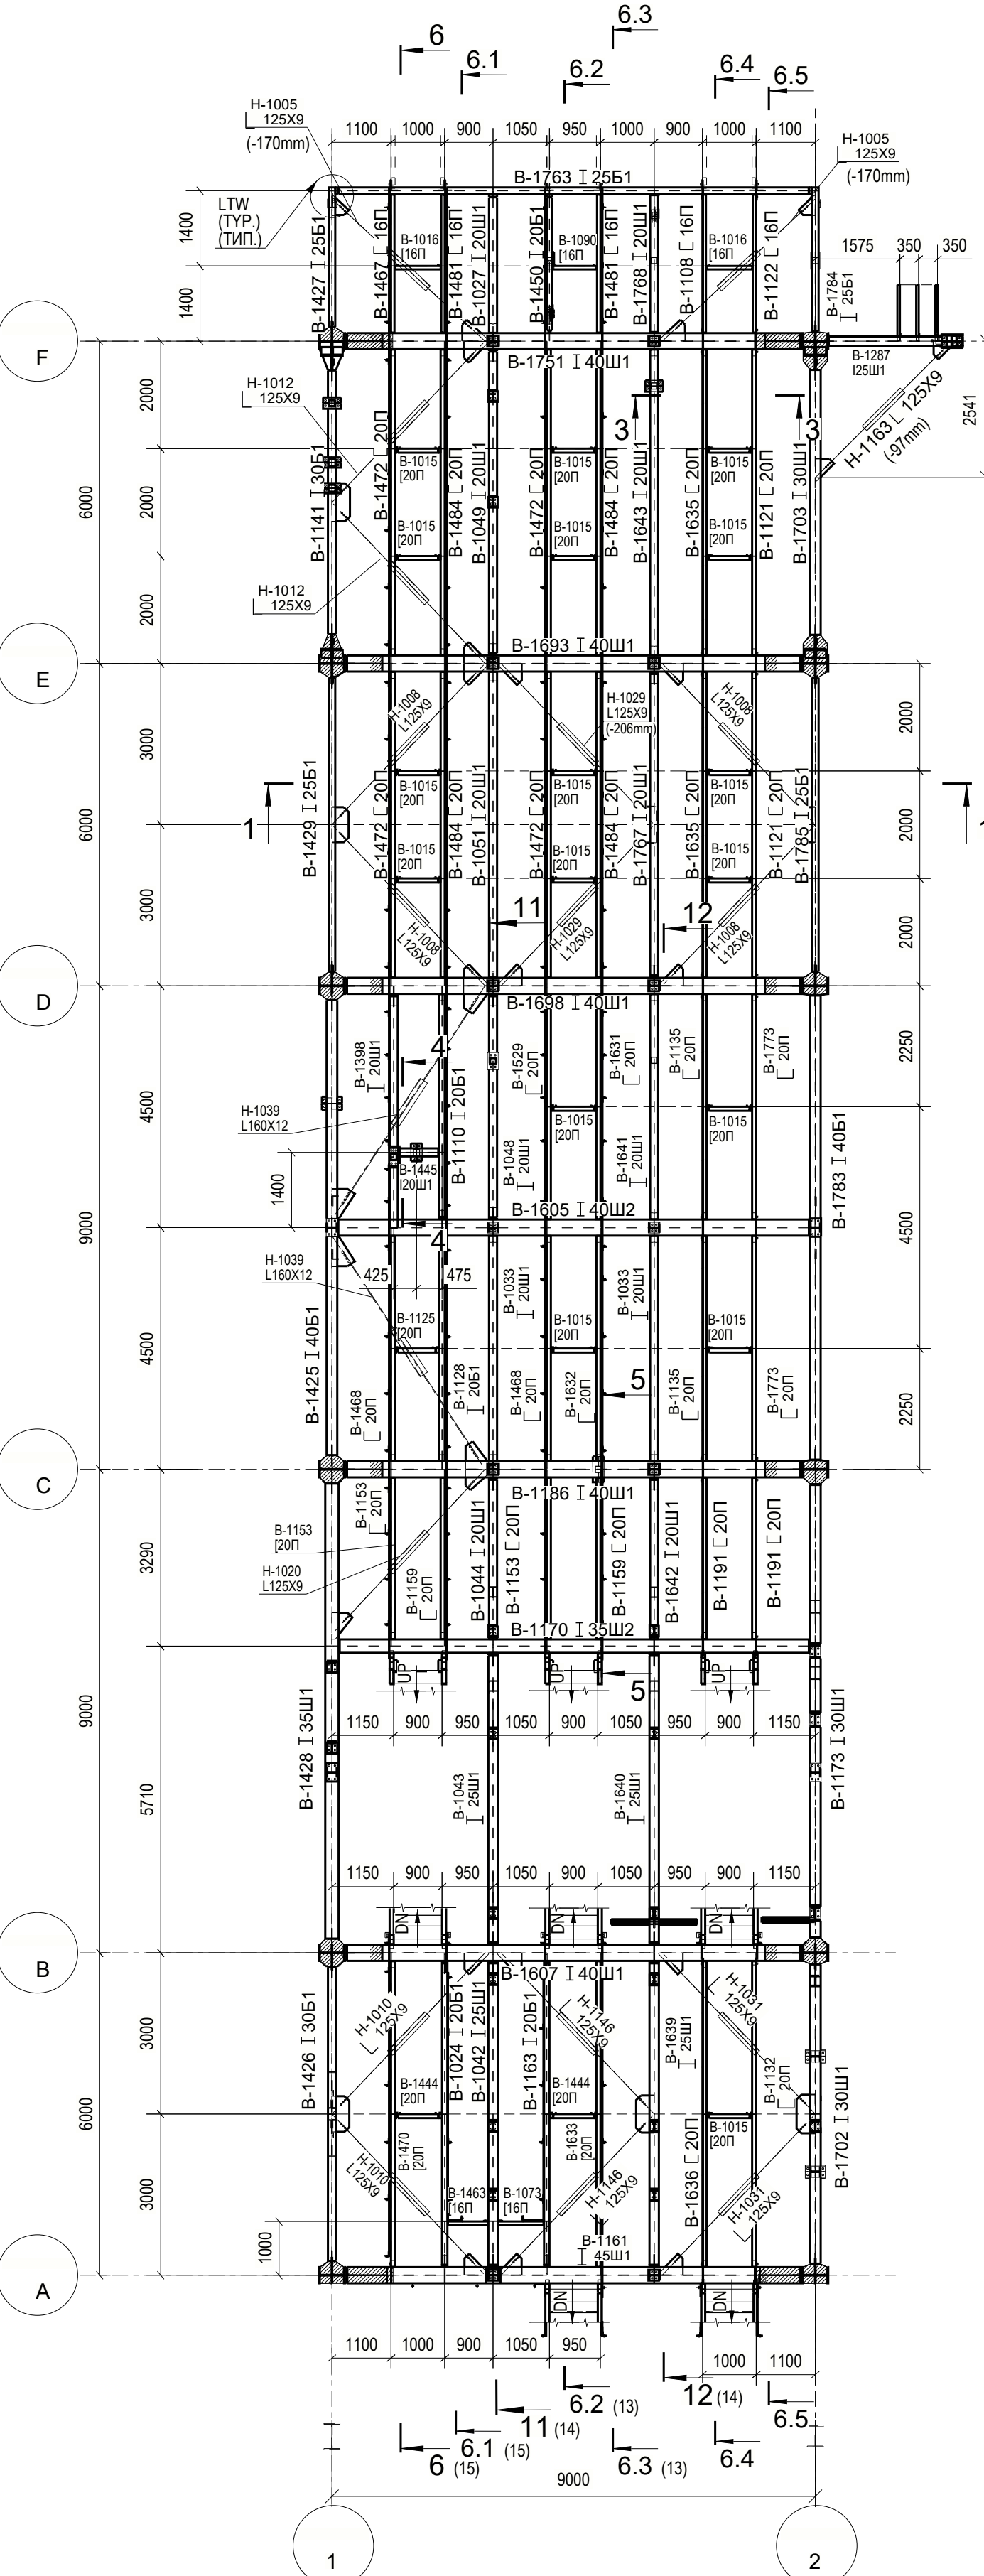

**PLAN AT EL. 30.750 (TOS) (U.N.O.)**  
**ПЛАН НА ОТМ.30.750(ТОС) (ЕСЛИ НЕ УКАЗАНО ИНОЕ)**  
 ALL HORIZONTAL BRACINGS ARE AT EL. 170 mm (U.N.O.)  
 ВСЕ ГОРИЗОНТАЛЬНЫЕ СВЯЗИ НАХОДЯТСЯ НА ОТМ.-170 мм (ЕСЛИ НЕ УКАЗАНО ИНОЕ)

**PLAN AT EL. 34.750 (TOS) (U.N.O.)**  
**ПЛАН НА ОТМ.34.750(ТОС) (ЕСЛИ НЕ УКАЗАНО ИНОЕ)**  
 ALL HORIZONTAL BRACINGS ARE AT EL. 170 mm (U.N.O.)  
 ВСЕ ГОРИЗОНТАЛЬНЫЕ СВЯЗИ НАХОДЯТСЯ НА ОТМ.-170 мм (ЕСЛИ НЕ УКАЗАНО ИНОЕ)

**6A-6A (SCALE 1:50)**  
**МАШТАБ 1:50**  
 ALL HORIZONTAL BRACINGS ARE AT EL. 170 mm (U.N.O.)  
 ВСЕ ГОРИЗОНТАЛЬНЫЕ СВЯЗИ НАХОДЯТСЯ НА ОТМ.-170 мм (ЕСЛИ НЕ УКАЗАНО ИНОЕ)

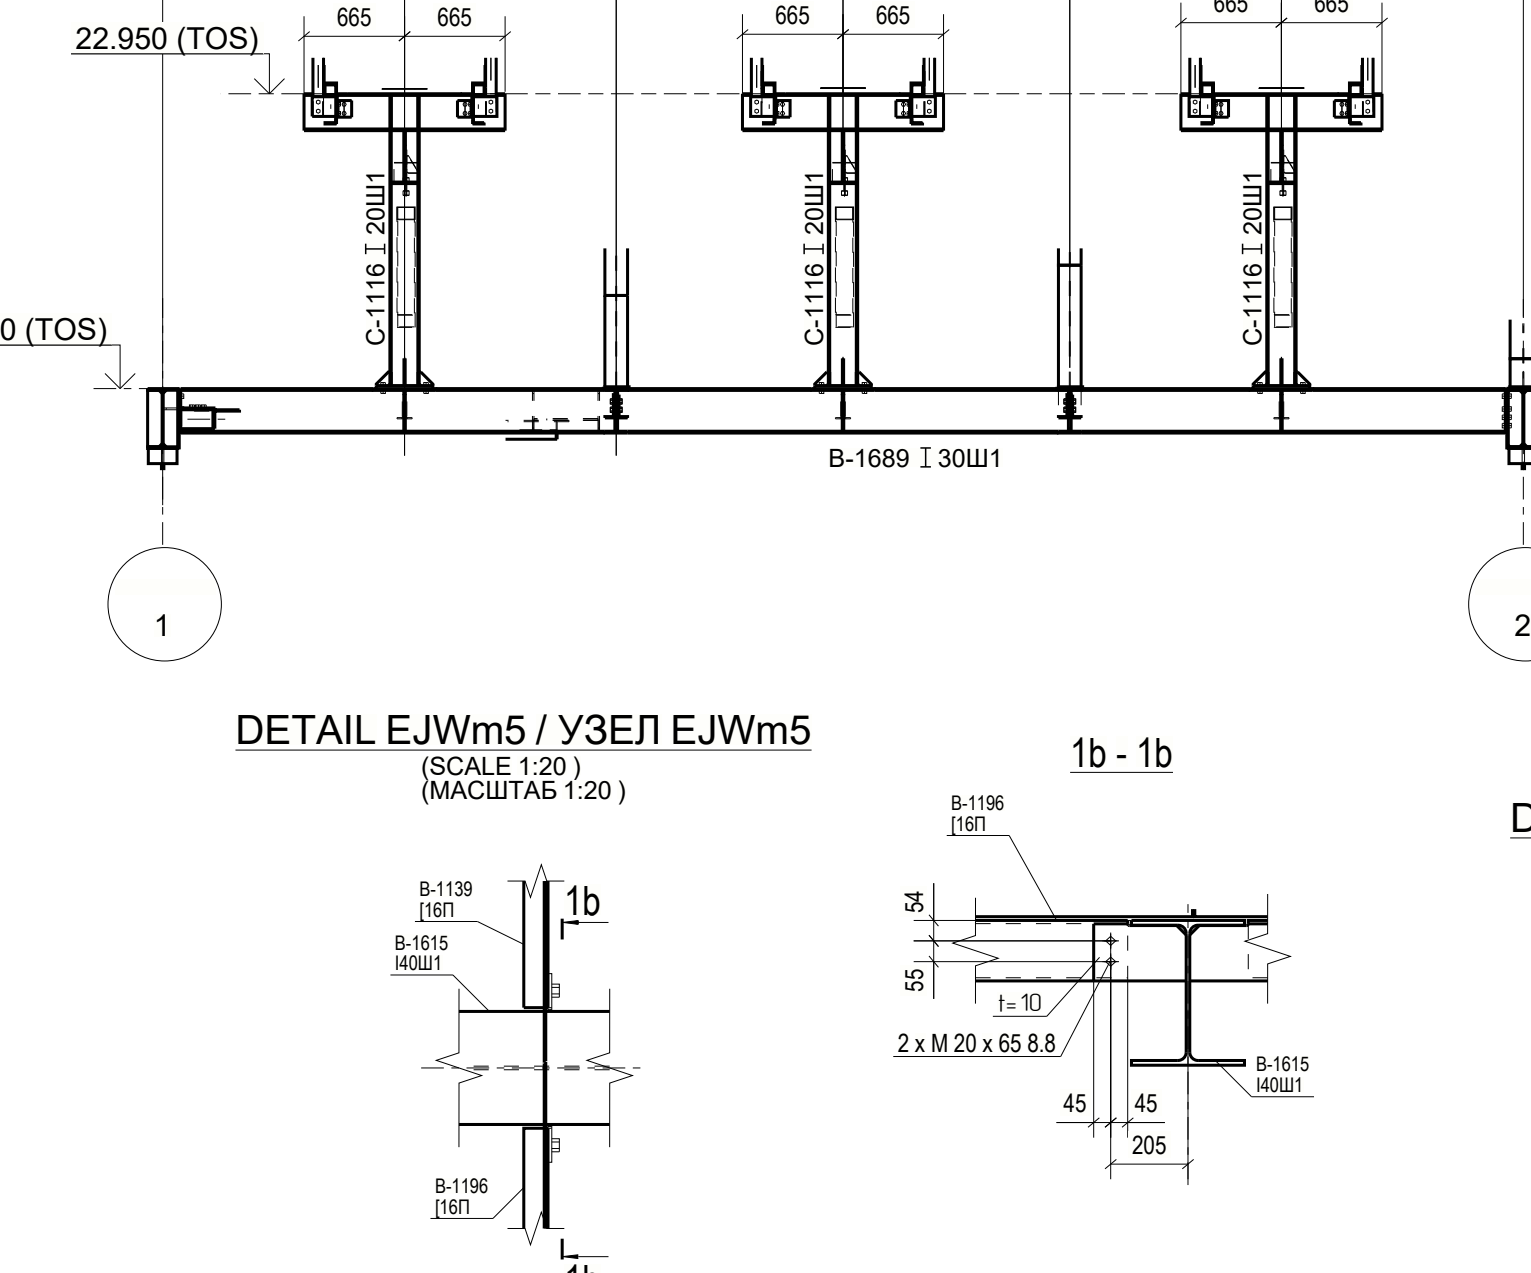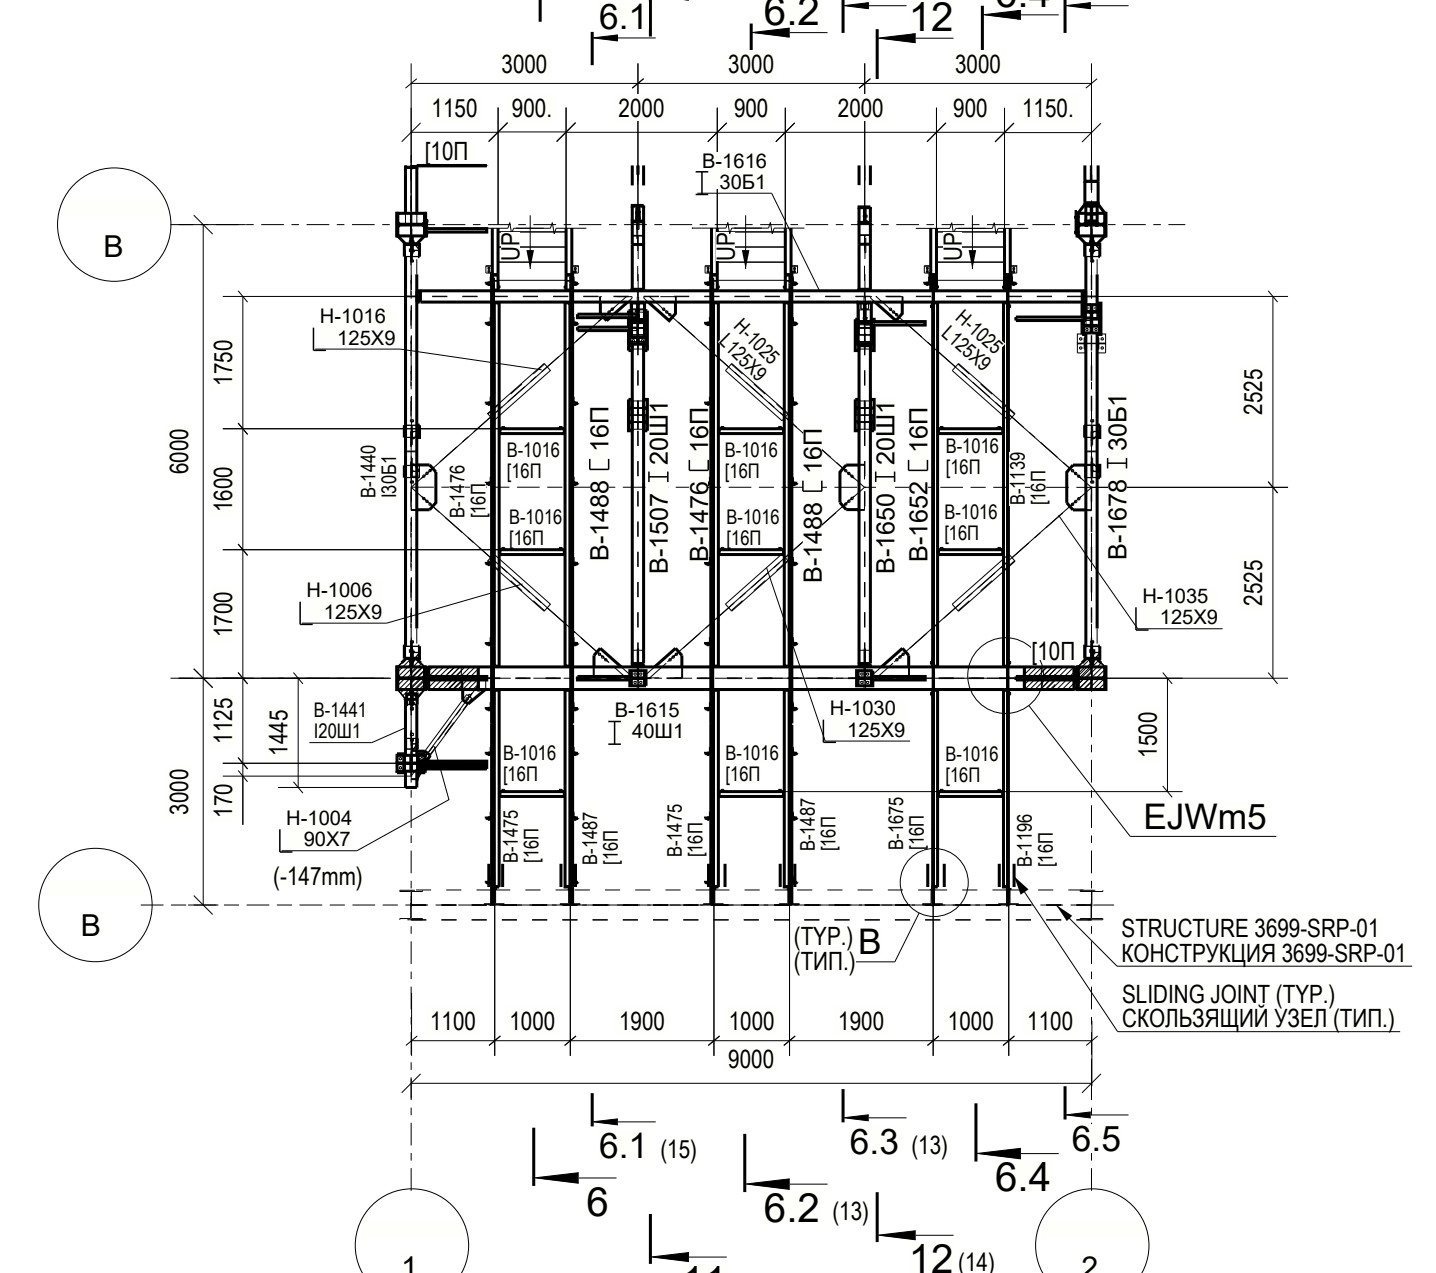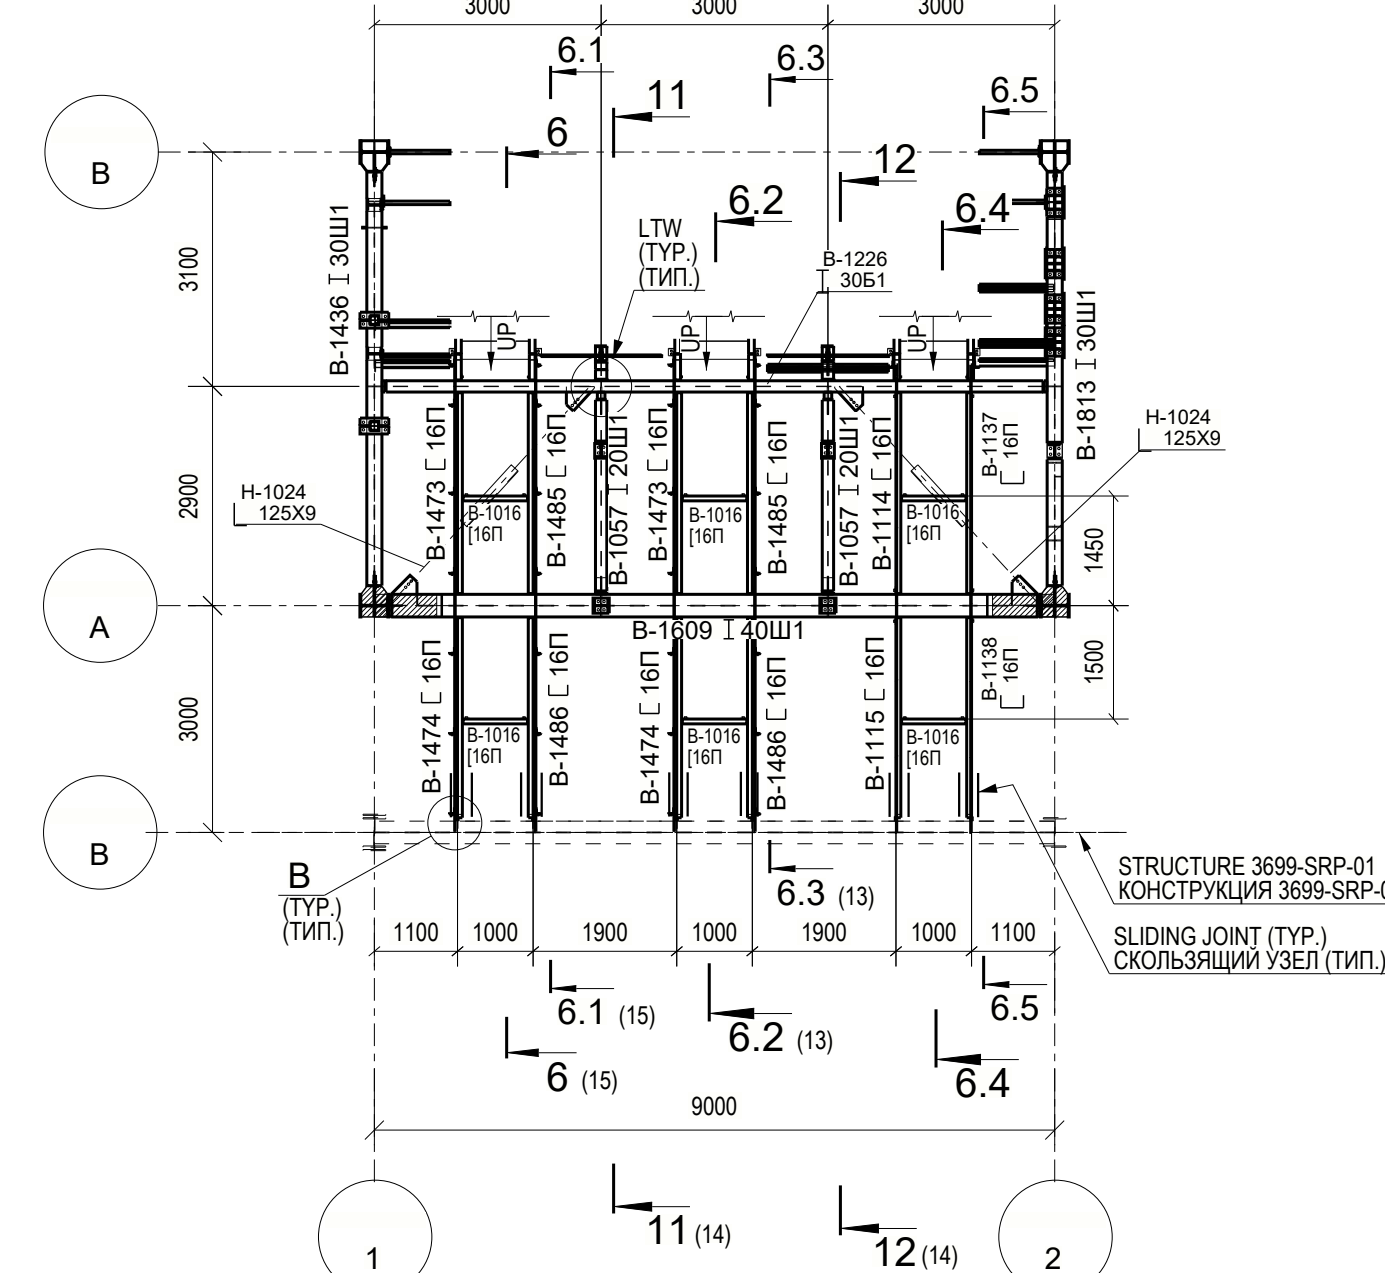

**DETAIL PS-Mm4 / УЗЕЛ PS-Mm4**  
 (SCALE 1:20)  
 МАШТАБ 1:20

**DETAIL PScm1 / УЗЕЛ PScm1**  
 (SCALE 1:20)  
 МАШТАБ 1:20

**DETAIL B / УЗЕЛ B**  
 (SCALE 1:20)  
 МАШТАБ 1:20

**DETAIL PS-Sm3 / УЗЕЛ PS-Sm3**  
 (SCALE 1:20)  
 МАШТАБ 1:20

**DETAIL EPW / УЗЕЛ EPW**  
 (SCALE 1:20)  
 МАШТАБ 1:20

**STRUCTURE 3699-SRP-01**  
**КОНСТРУКЦИЯ 3699-SRP-01**  
 SLIDING JOINT (TYP.)  
 СКОльзяЩИЙ УЗЕЛ (ТИП)

**STRUCTURE 3699-SRP-01**  
**КОНСТРУКЦИЯ 3699-SRP-01**  
 SLIDING JOINT (TYP.)  
 СКОльзяЩИЙ УЗЕЛ (ТИП)

**DETAIL EJWm5 / УЗЕЛ EJWm5**  
 (SCALE 1:20)  
 МАШТАБ 1:20

**DETAIL 1b-1b**  
 (SCALE 1:20)  
 МАШТАБ 1:20

**DETAIL 1f-1f**  
 (SCALE 1:20)  
 МАШТАБ 1:20

**DETAIL 1e-1e**  
 (SCALE 1:20)  
 МАШТАБ 1:20

1230001  
 29.04.2022

ИНН 5614085799  
 ОГРН 1205600013520  
 КПП 561401001

Общество с ограниченной ответственностью  
 Проектно-производственный институт «СМАРТ»

462403, Оренбургская область, г. Орск,  
 ул. Дуняевская, 19  
 Тел.: (3237) 32-22-11, 8 905 896 22 11  
 E-mail: info@psmart.ru

**СМАРТ**  
 ПРОЕКТНО-ПРОИЗВОДСТВЕННЫЙ ИНСТИТУТ