




PLAN AT EL.0.300(BOB) (U.N.O)
ПЛАН НА ОТМ.0.300(BOB) (ЕСЛИ НЕ УКАЗАНО ИНОЕ)

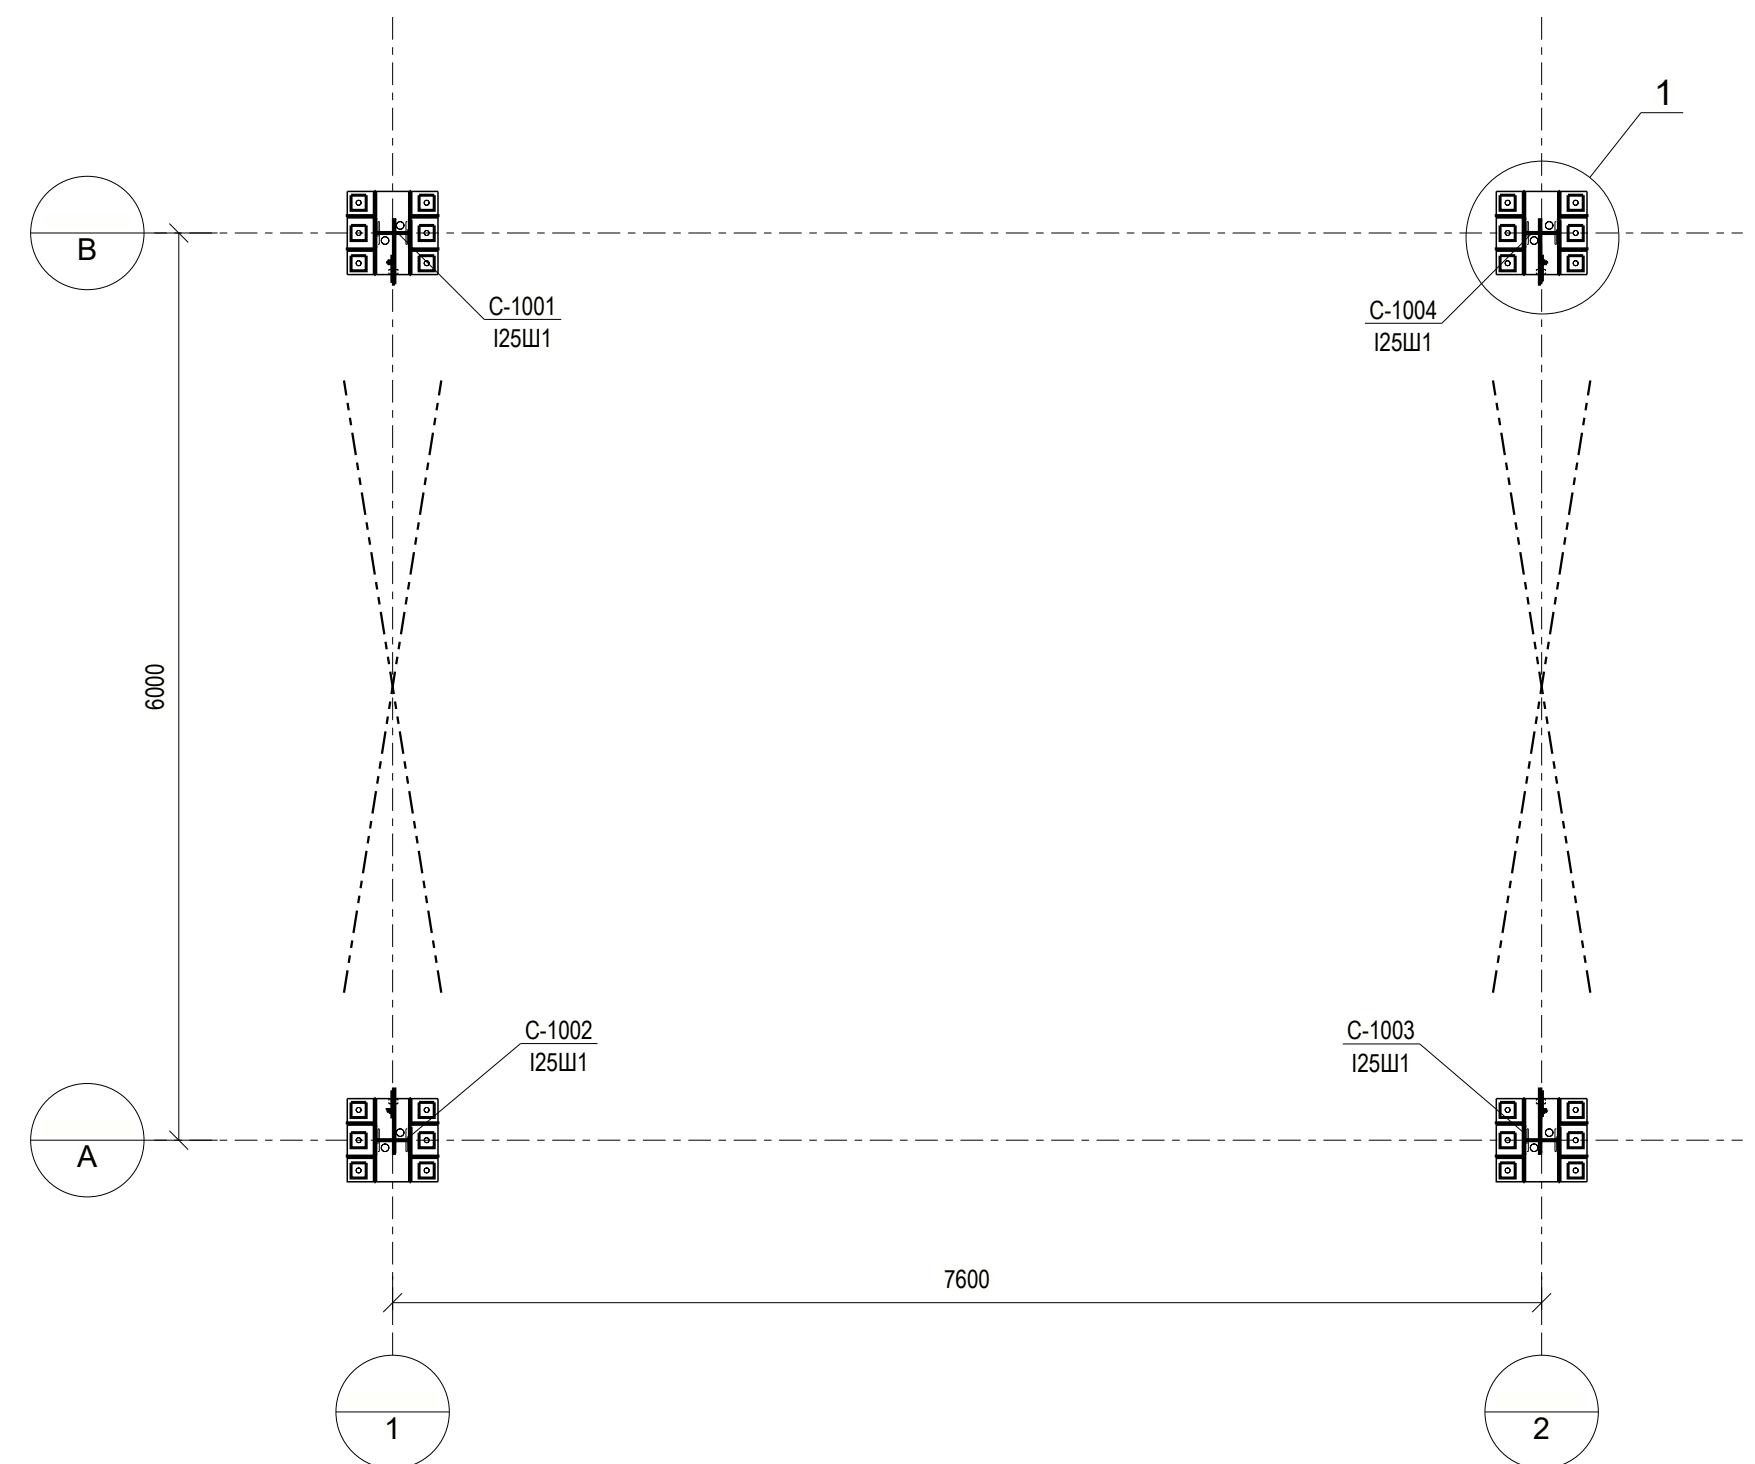


PLAN AT EL.5.000(TOS) (U.N.O)
ПЛАН НА ОТМ.5.000(TOS) (ЕСЛИ НЕ УКАЗАНО ИНОЕ)
ALL HORIZONTAL BRACINGS ARE AT EL.-125 mm (U.N.O).
ВСЕ ГОРИЗОНТАЛЬНЫЕ СВЯЗИ НАХОДЯТСЯ НА ОТМ.-125 мм (ЕСЛИ НЕ УКАЗАНО ИНОЕ)

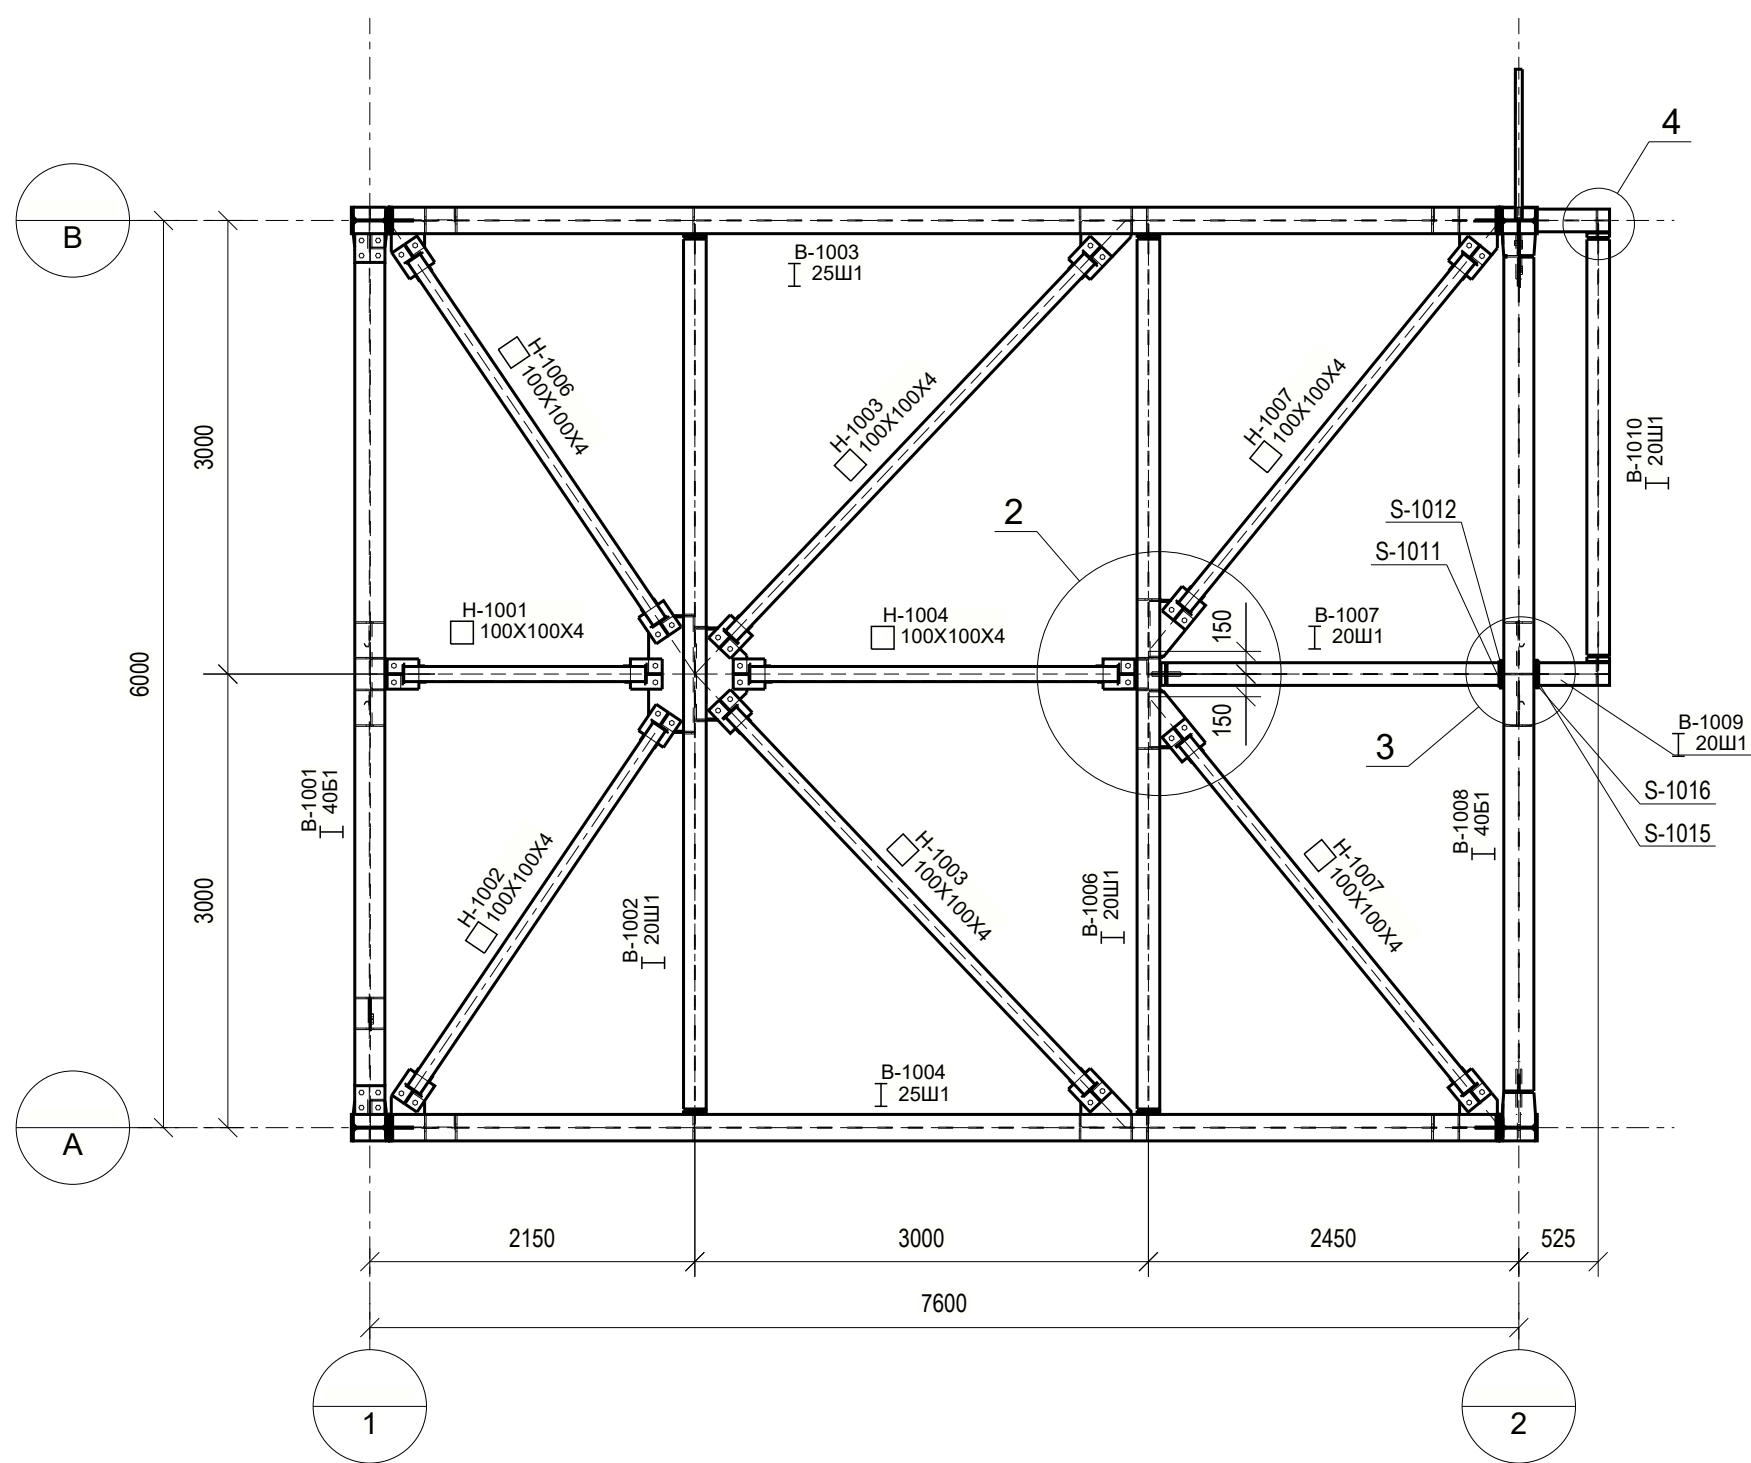


ELEVATION ON ALIGNMENT A
ВИД ПО ОСИ А

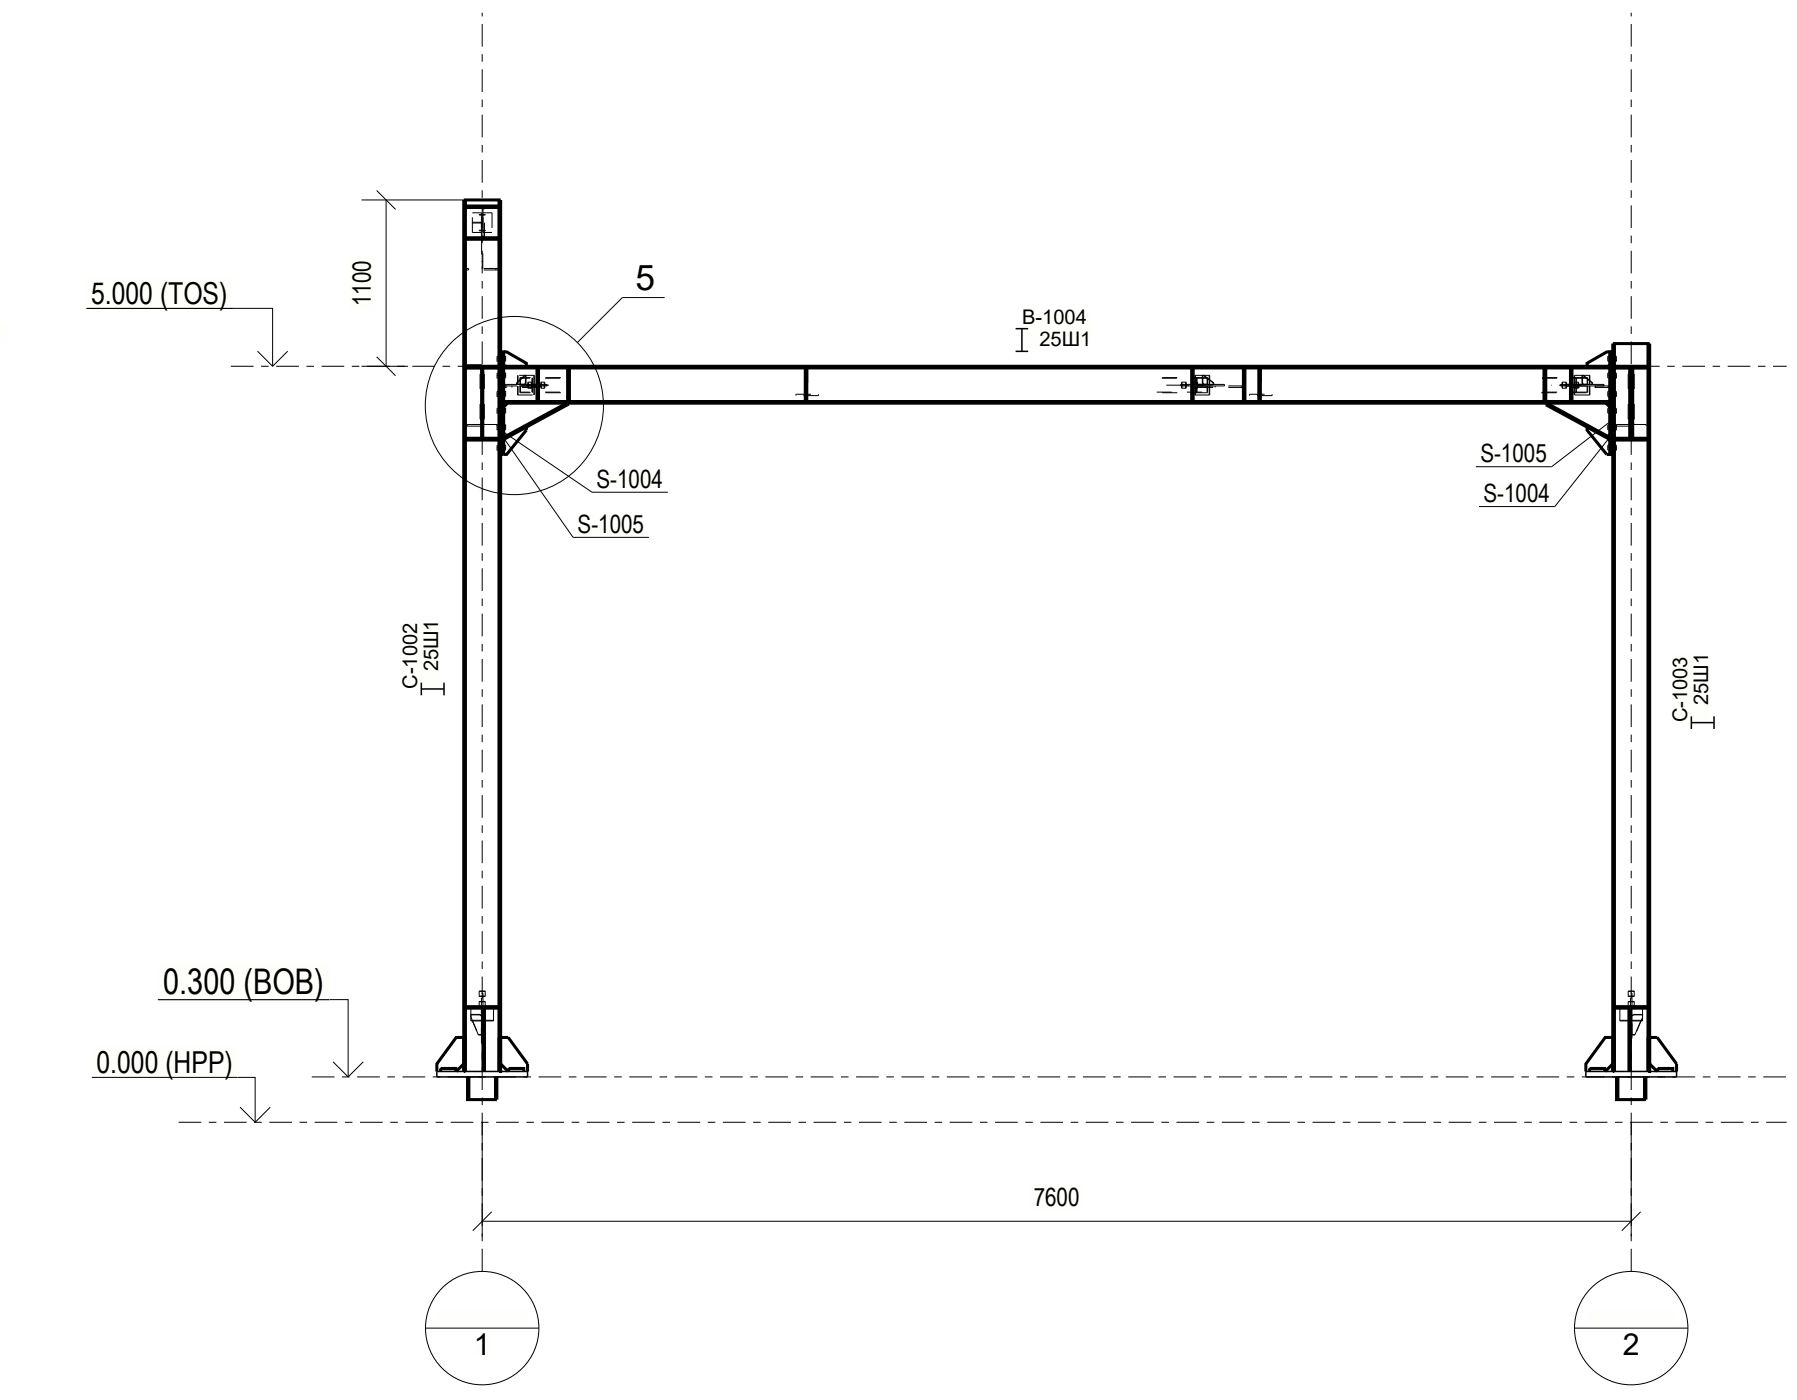


ELEVATION ON ALIGNMENT B
ВИД ПО ОСИ В

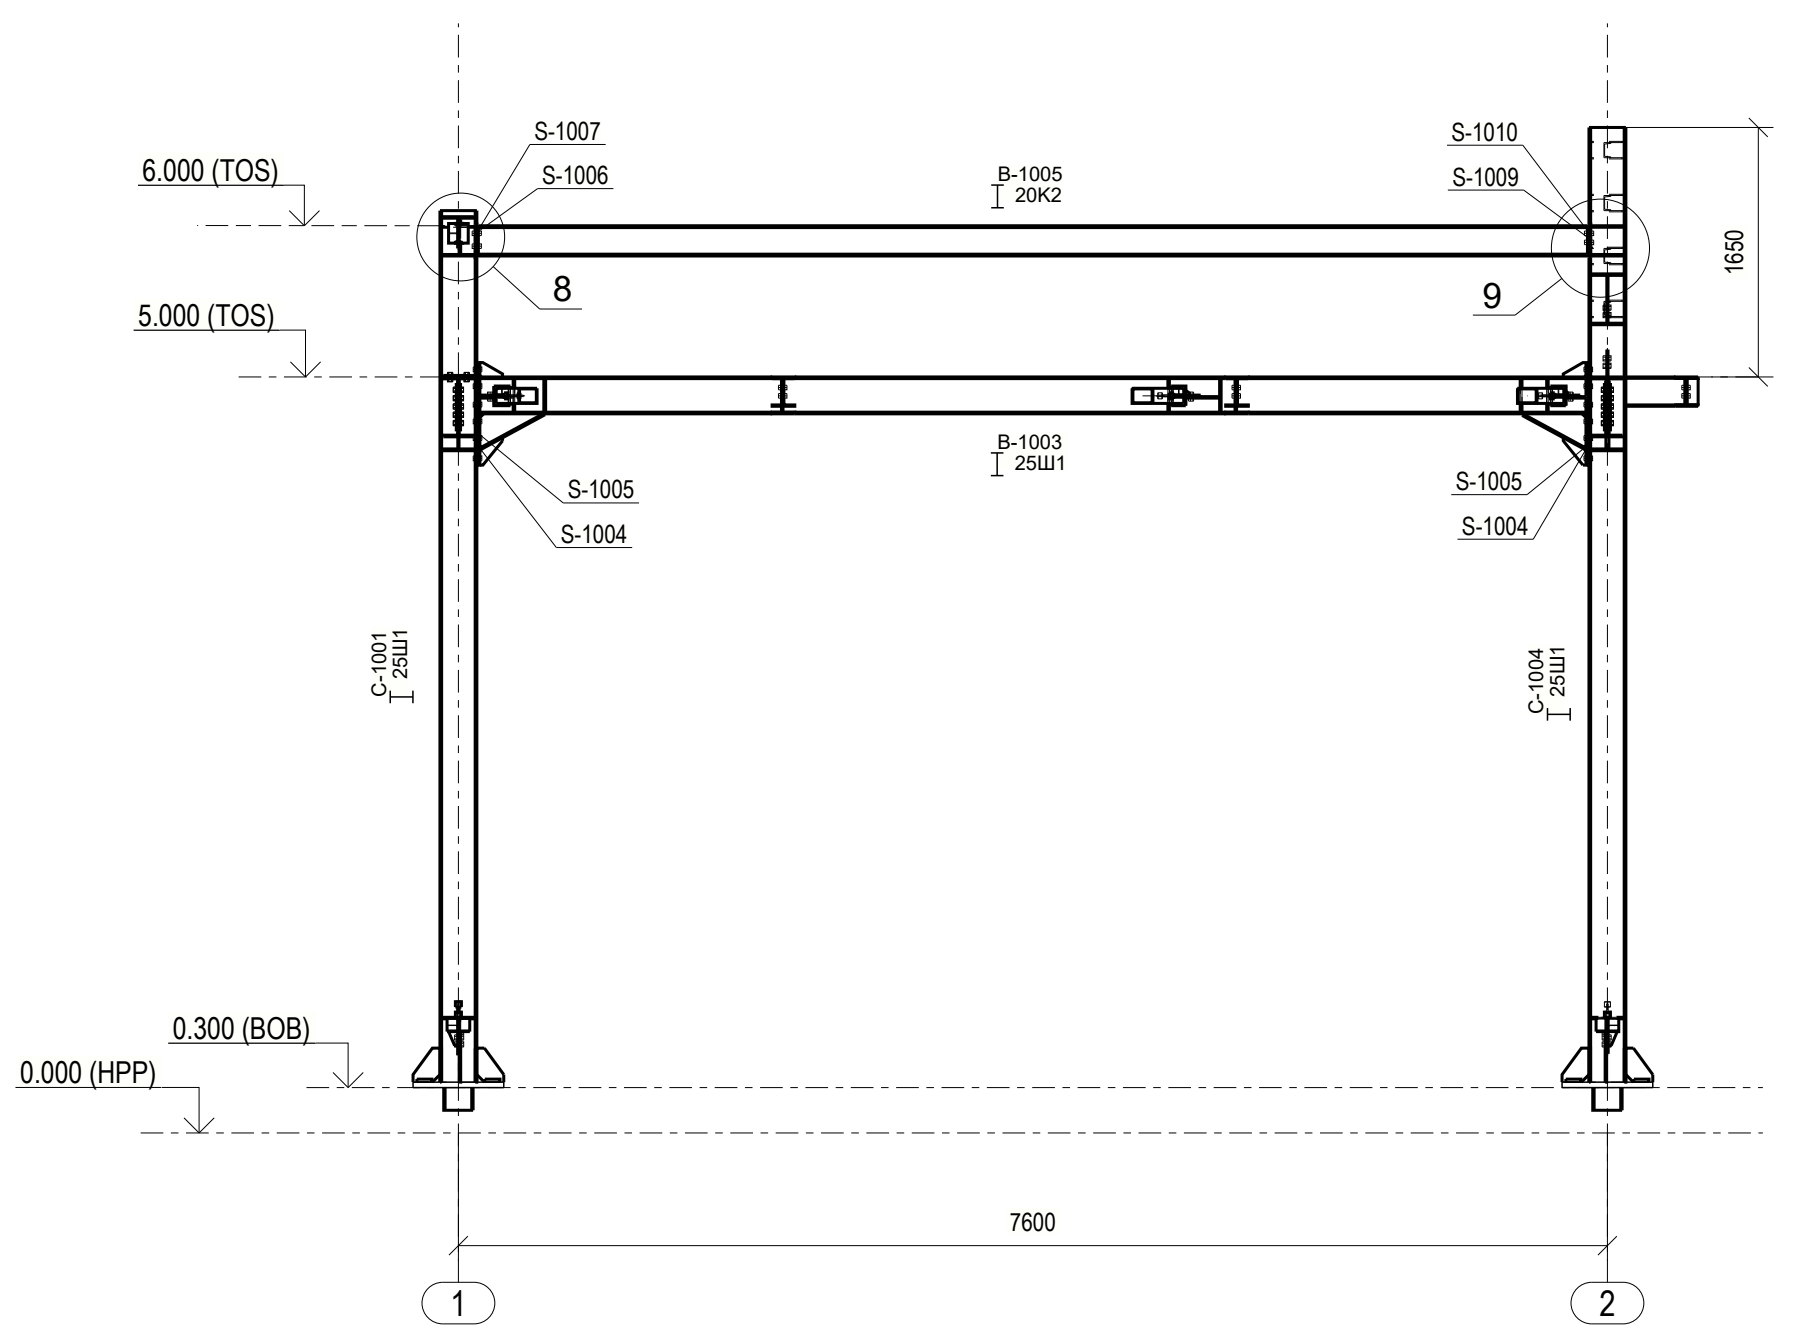


ELEVATION ON ALIGNMENT 1
ВИД ПО ОСИ 1

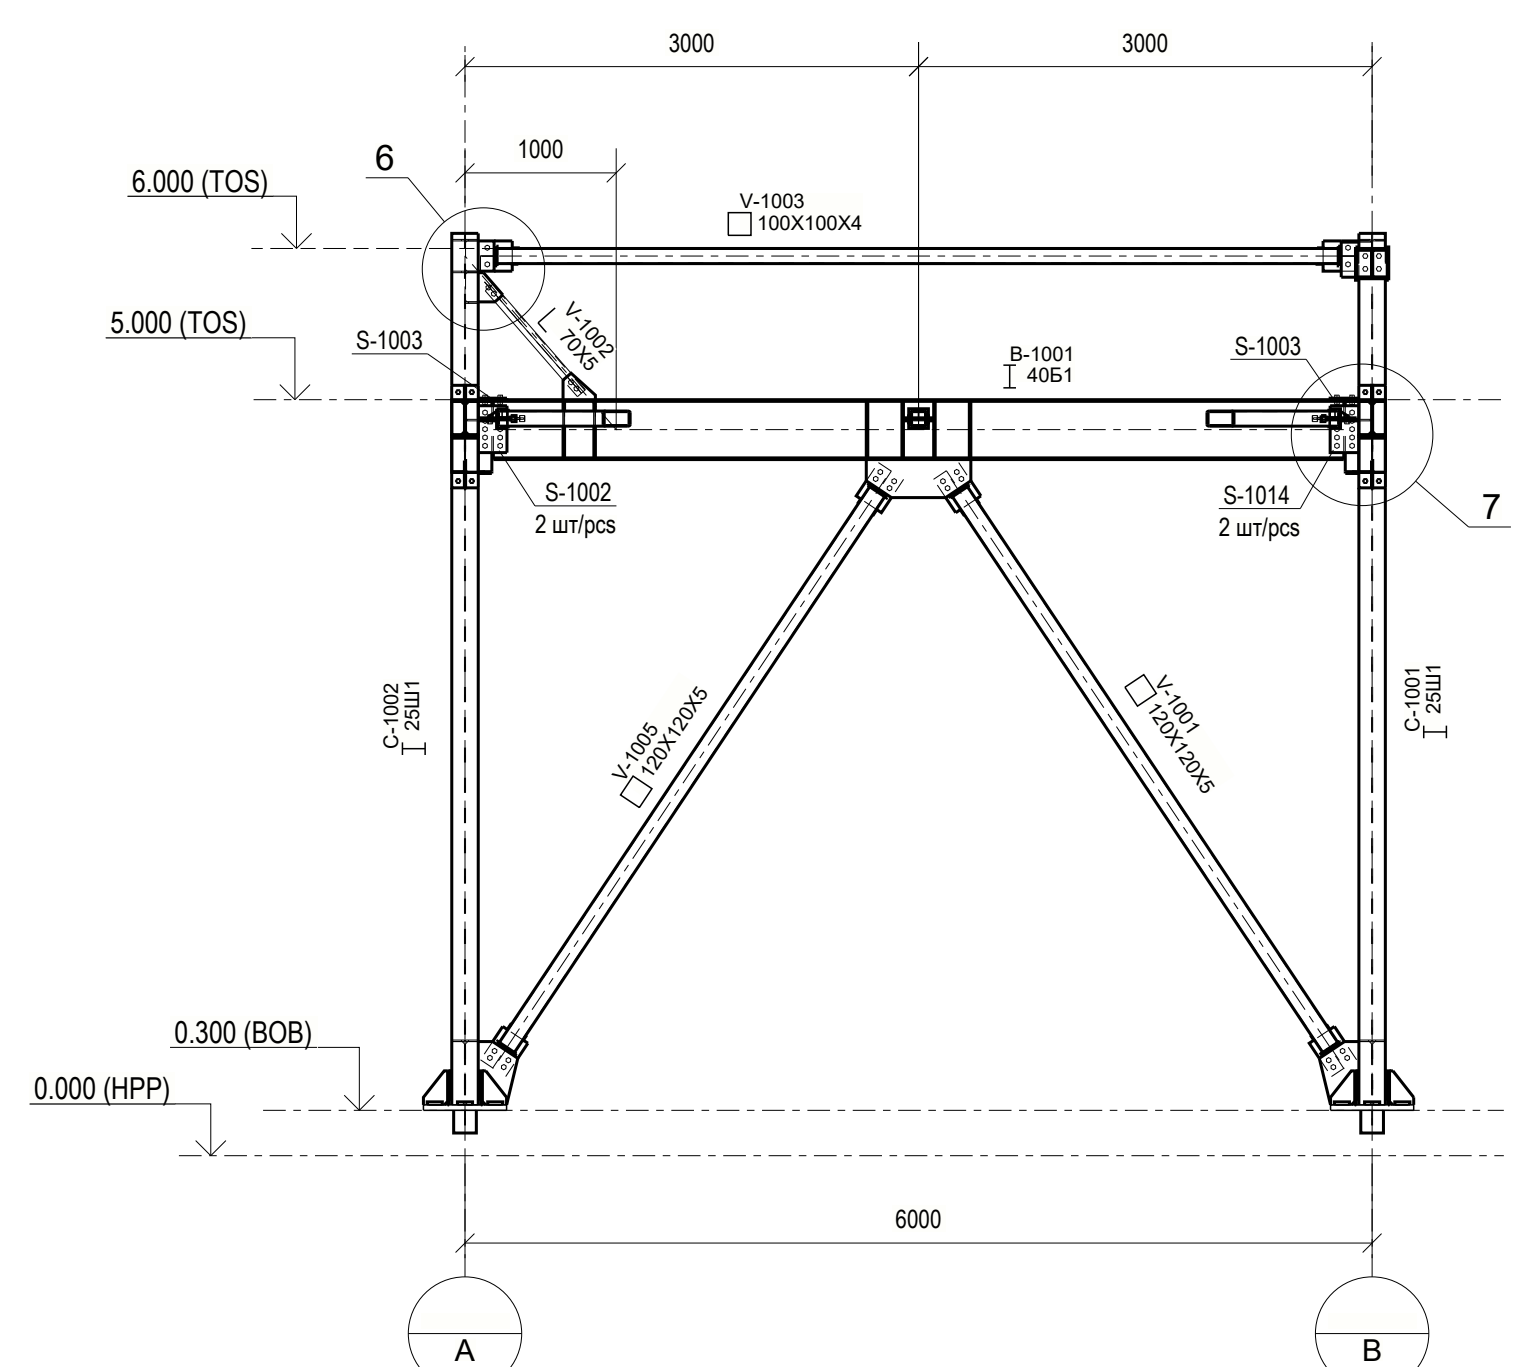


ELEVATION ON ALIGNMENT 2
ВИД ПО ОСИ 2

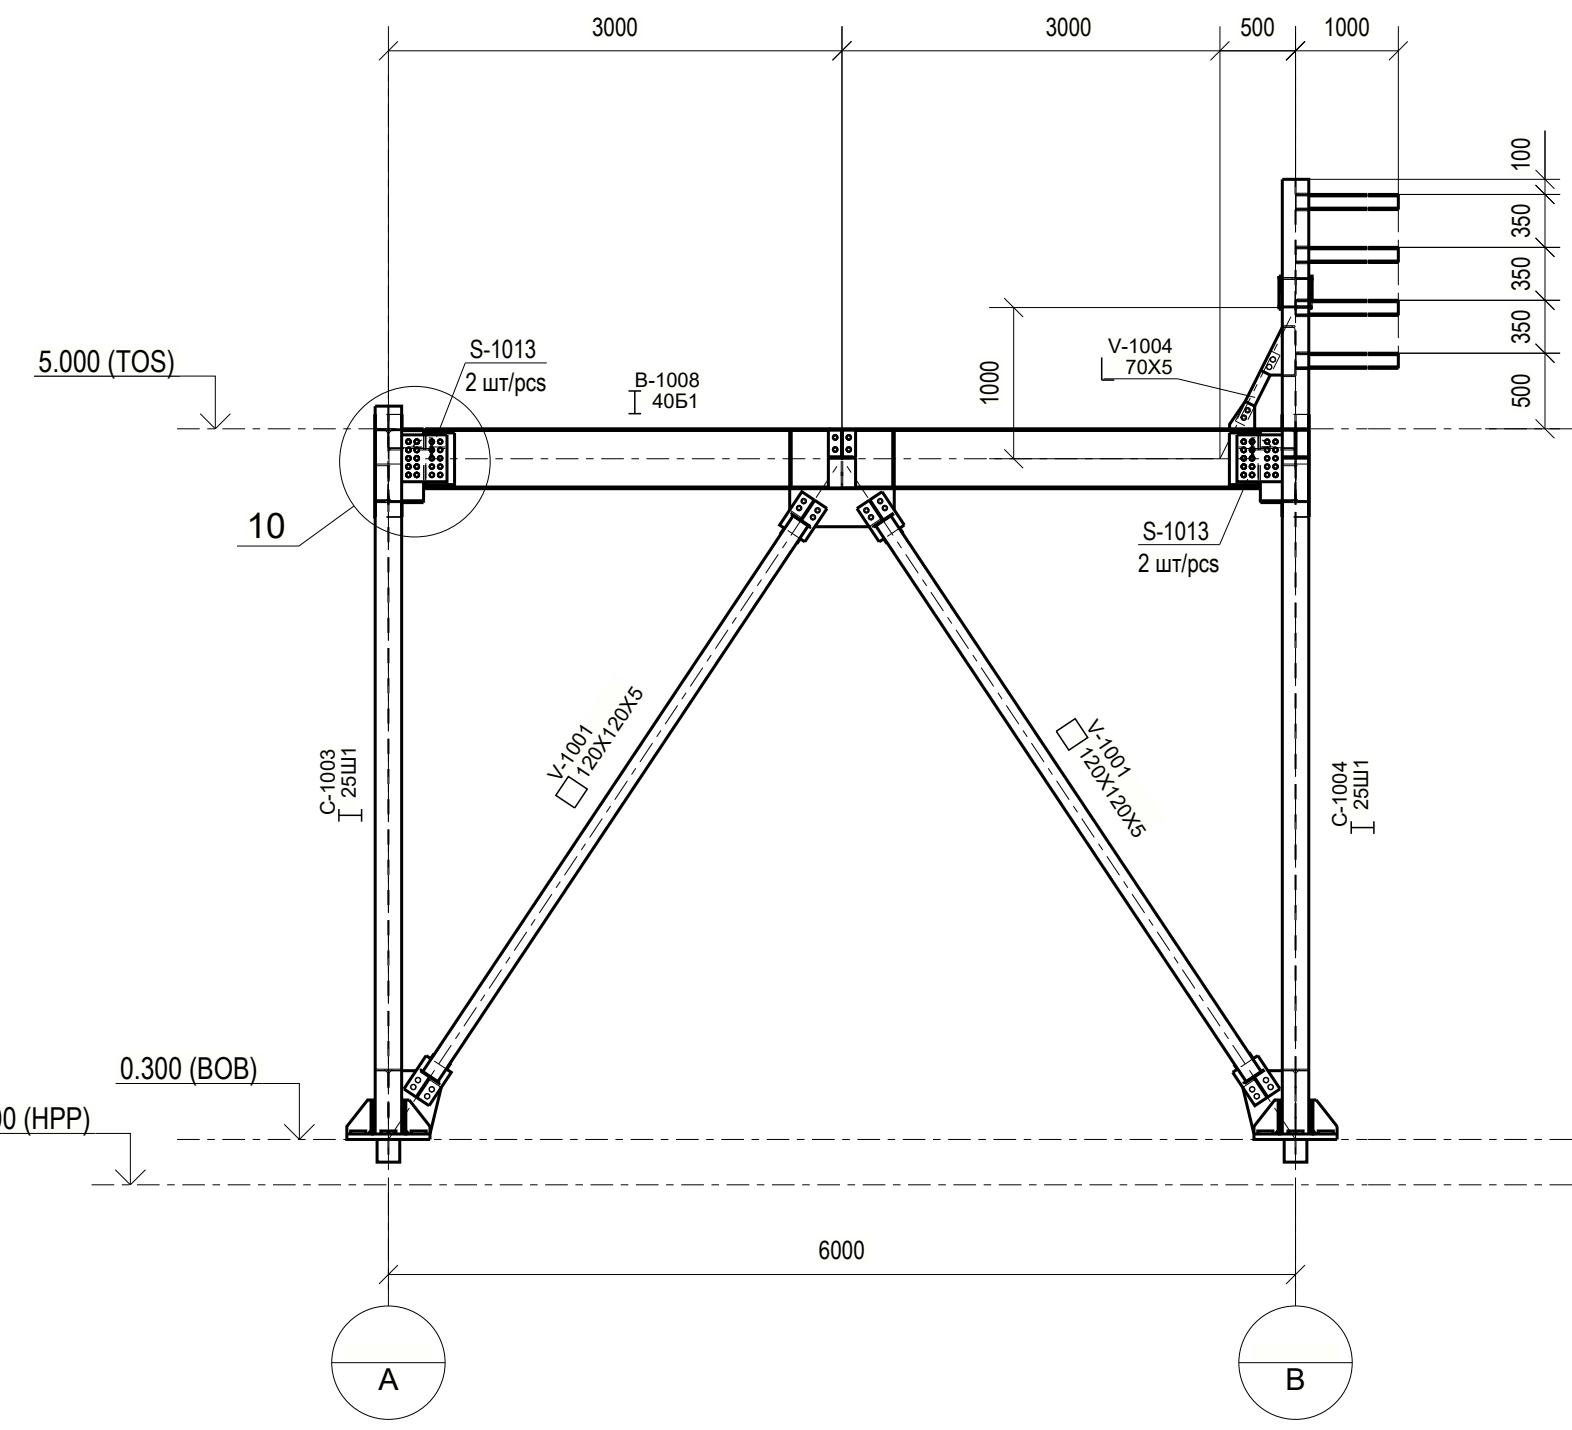


DETAIL 1 / УЗЕЛ 1
(SCALE 1:10)
(МАСШТАБ 1:10)

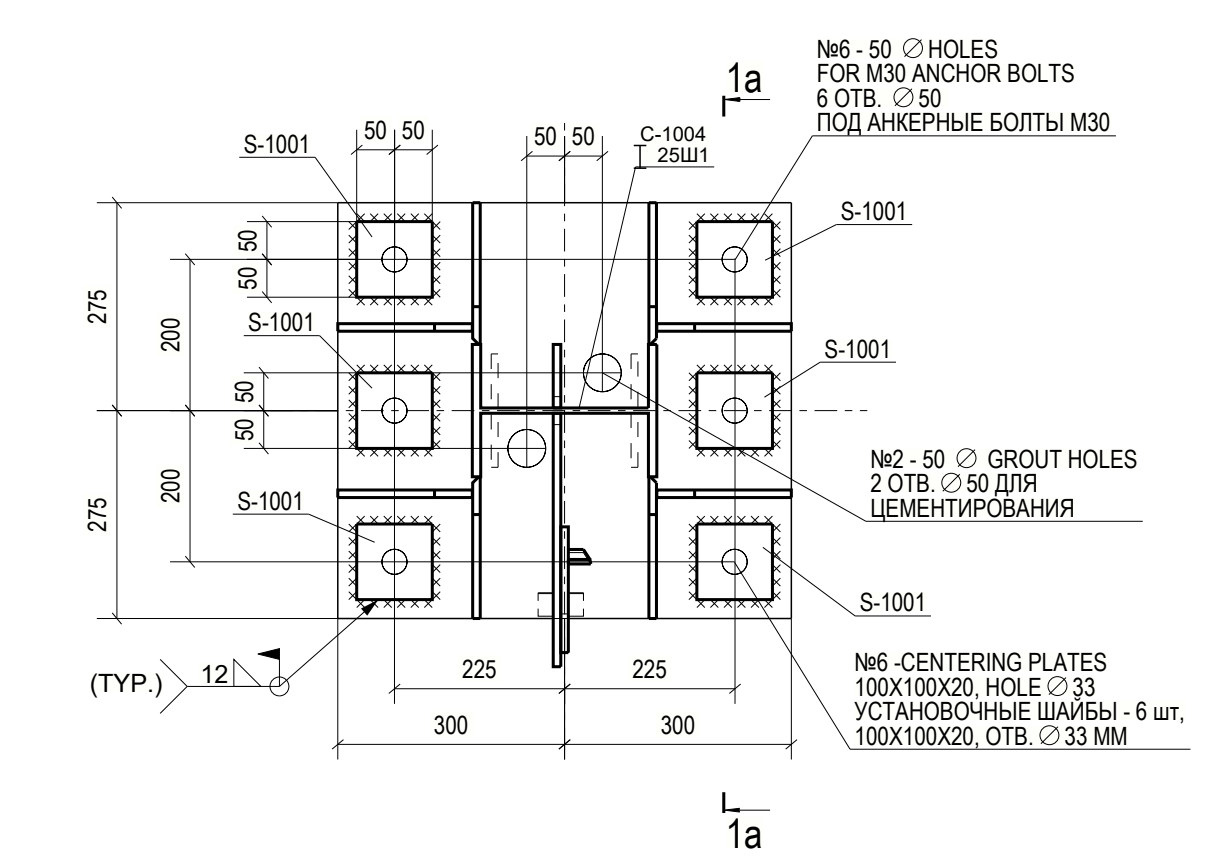


1a - 1a

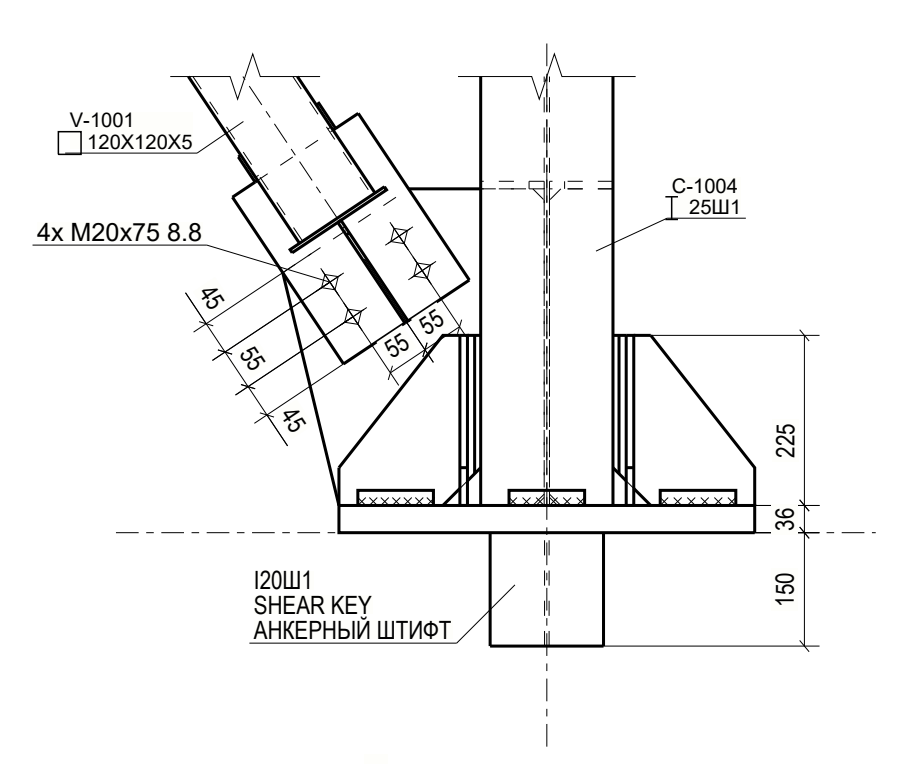


DETAIL 2 / УЗЕЛ 2
(SCALE 1:10)
(МАСШТАБ 1:10)

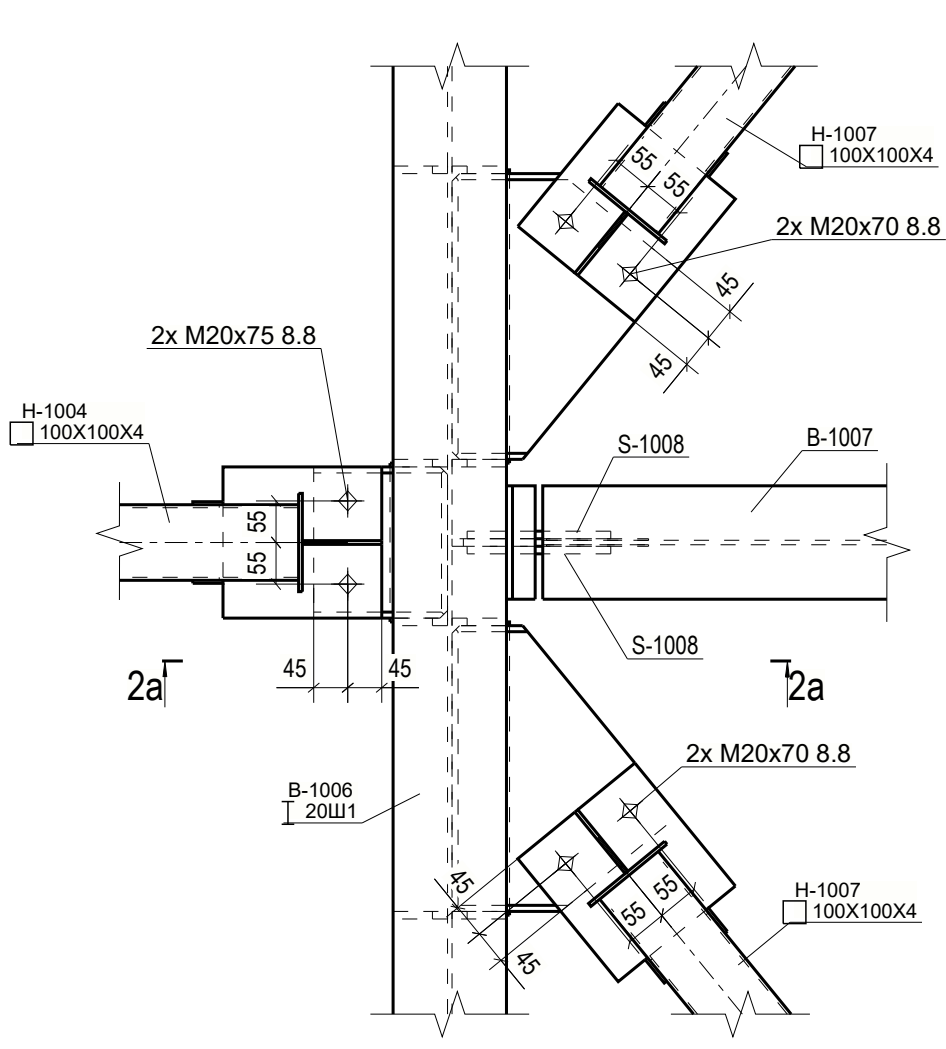


DETAIL 3 / УЗЕЛ 3
(SCALE 1:10)
(МАСШТАБ 1:10)

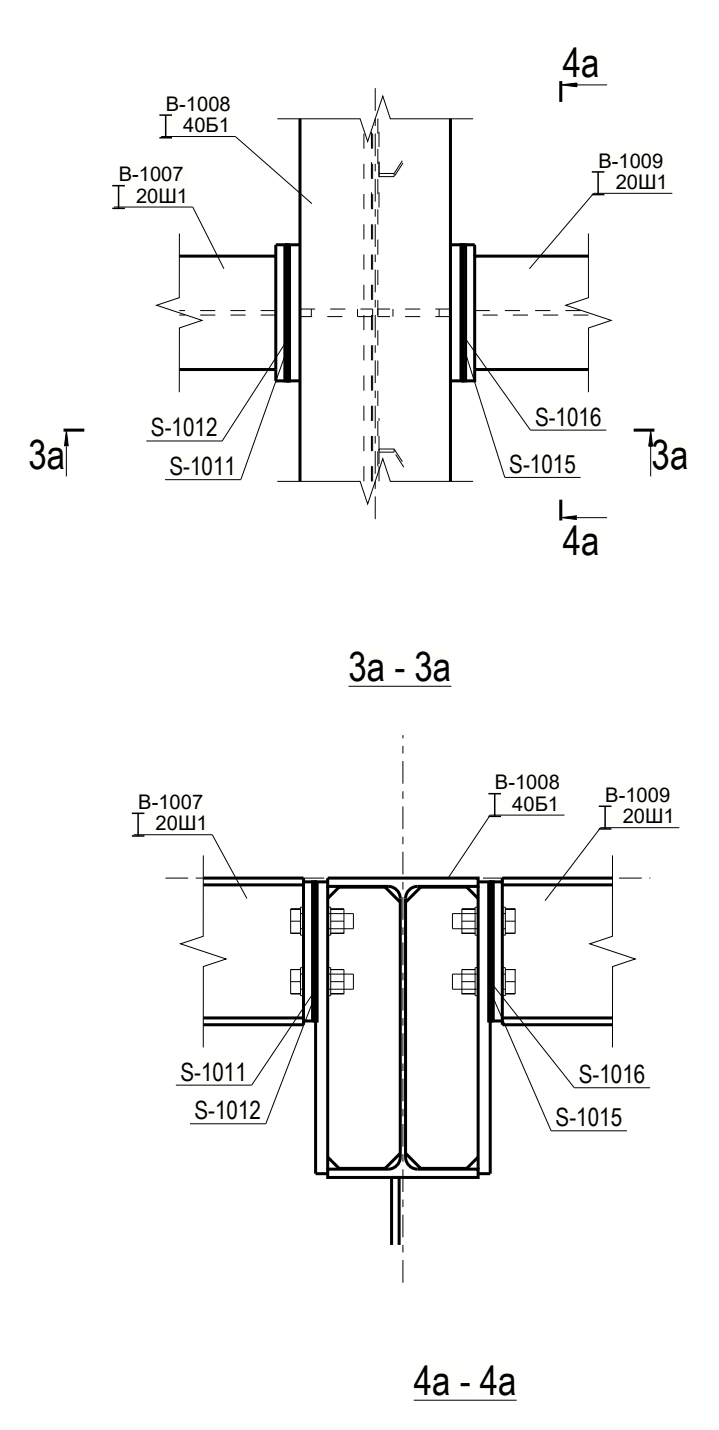


DETAIL 4 / УЗЕЛ 4
(SCALE 1:10)
(МАСШТАБ 1:10)

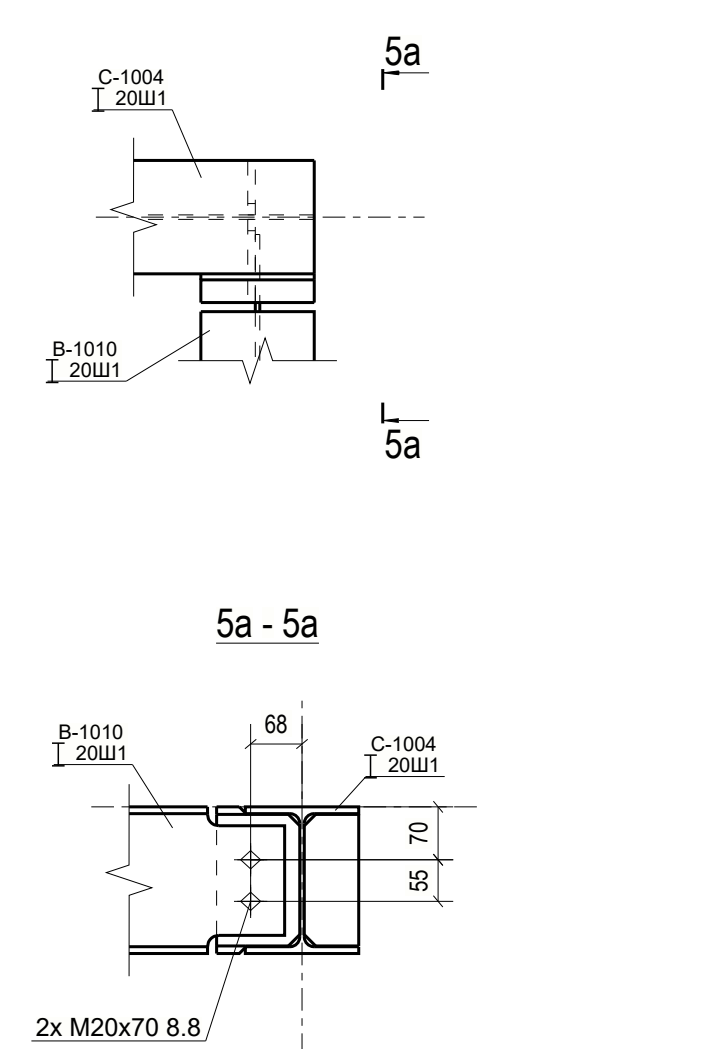


DETAIL 6 / УЗЕЛ 6
(SCALE 1:10)
(МАСШТАБ 1:10)

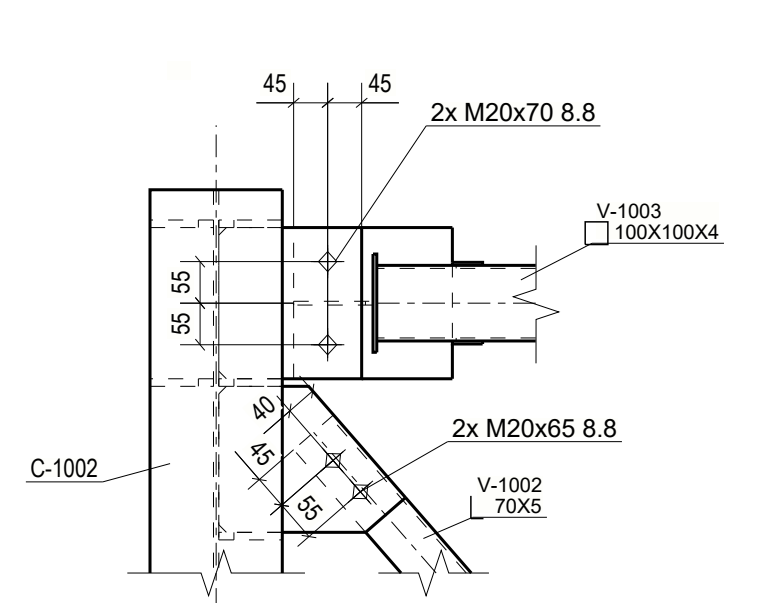


DETAIL 5 / УЗЕЛ 5
(SCALE 1:10)
(МАСШТАБ 1:10)

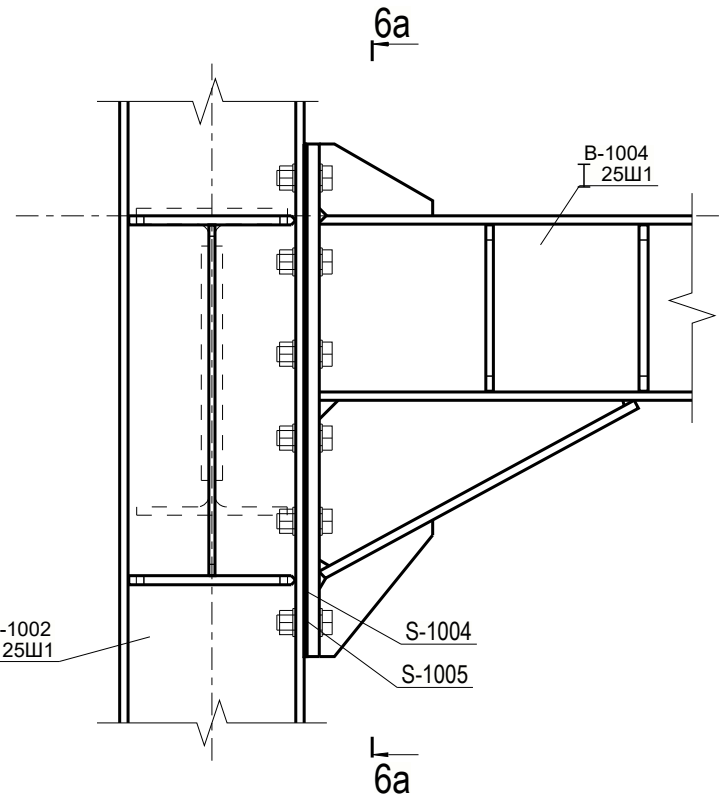


6a - 6a

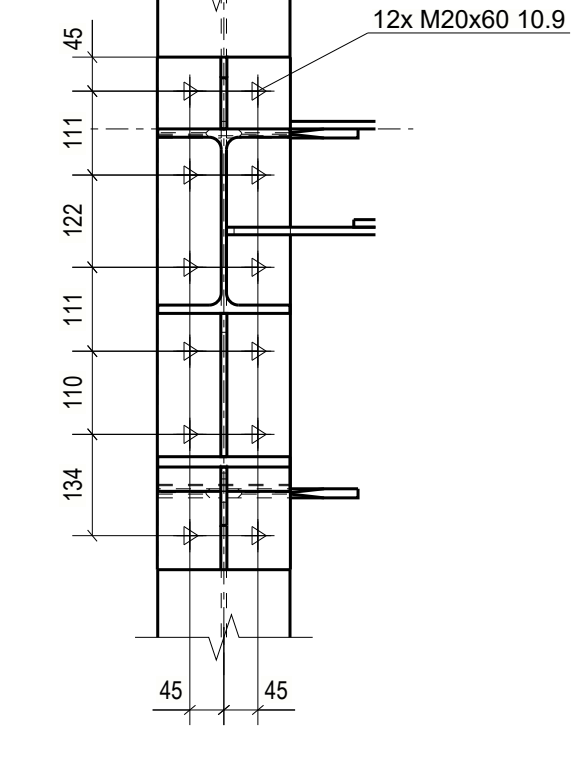


DETAIL 7 / УЗЕЛ 7
(SCALE 1:10)
(МАСШТАБ 1:10)

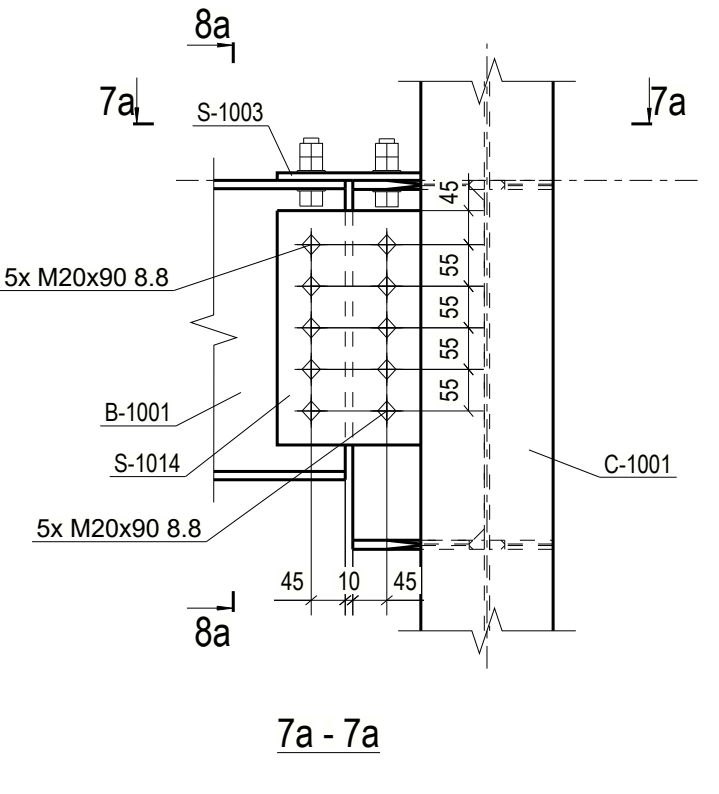


7a - 7a

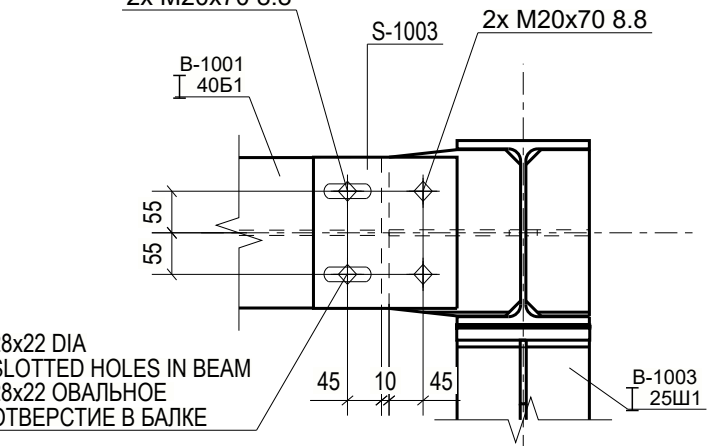


DETAIL 8 / УЗЕЛ 8
(SCALE 1:10)
(МАСШТАБ 1:10)

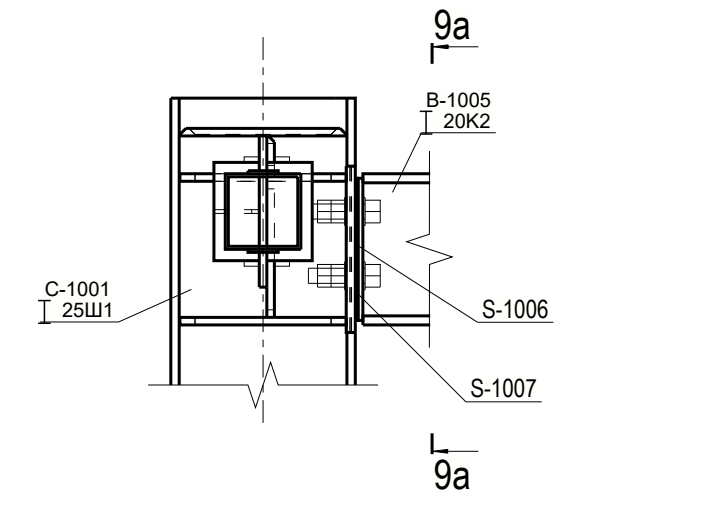


9a - 9a

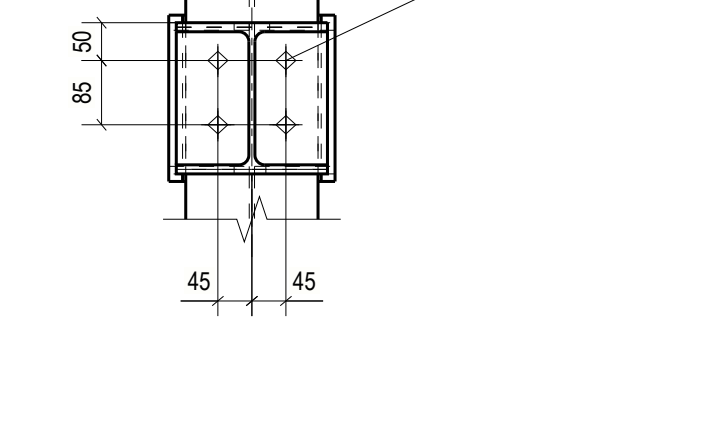


DETAIL 9 / УЗЕЛ 9
(SCALE 1:10)
(МАСШТАБ 1:10)

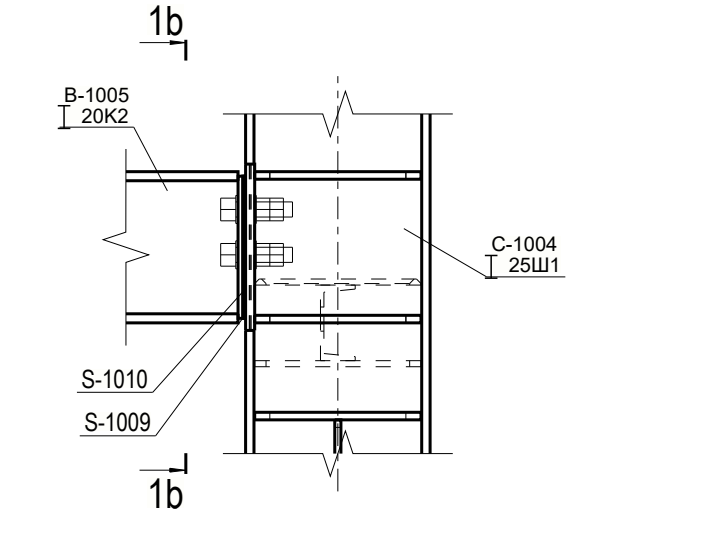


1b - 1b

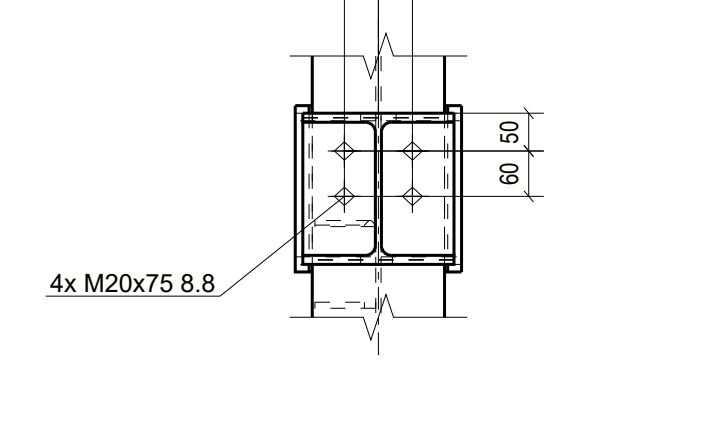

DETAIL 10 / УЗЕЛ 10
(SCALE 1:10)
(МАСШТАБ 1:10)

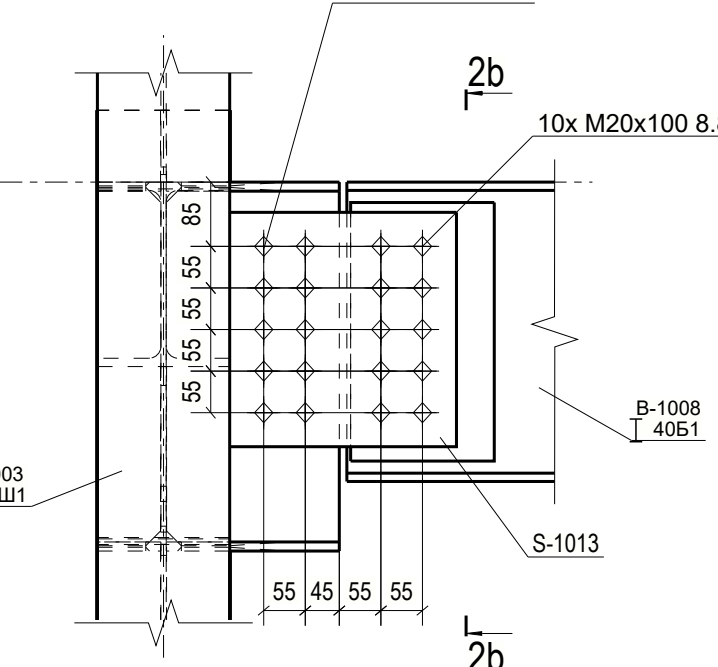

2b - 2b

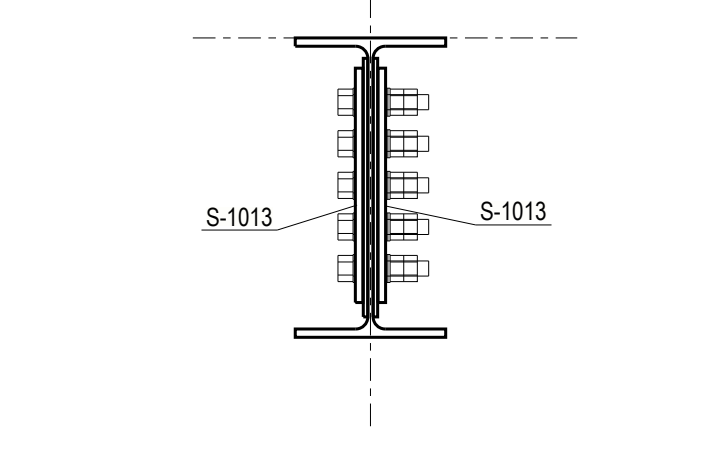

1230356